

PROCES VERBAL DE RECEPȚIE 819 / 2022

Întocmit astăzi, 10/06/2022, privind cererea 13386 din 04/05/2022
având aviz de incepere a lucrărilor cu nr din

1. **Beneficiar:** UGRON SZABOLCS

2. **Executant:** Nagy Istvan

3. **Denumirea lucrărilor recepționate:** Ridicare topografică pentru obținerea Autorizației de Construire în scopul: "Construire casă de locuit, garaj, anexa, împrejmuire stradală și bransamente utilități" - imobilul din CF. nr. 41944, 41945 Sfântu Gheorghe.

4. **Nominalizarea documentelor și a documentațiilor care se predau Oficiului de Cadastru și Publicitate Imobiliară COVASNA conform avizului de incepere a lucrărilor:**

Număr act	Data act	Tip act	Emitent
Borderou	02.05.2022	inscris sub semnatura privata	Nagy Istvan
Cerere	26.04.2022	inscris sub semnatura privata	Nagy Istvan
Coperta	02.05.2022	inscris sub semnatura privata	Nagy Istvan
Extras CF. nr.	26.04.2022	act administrativ	Nagy Istvan
Certificat de	27.05.2021	act administrativ	Primaria Sfântu Gheorghe
Calculul	02.05.2022	inscris sub semnatura privata	Nagy Istvan
Plan de	19.05.2021	inscris sub semnatura privata	OCPI COVASNA
Acte de	12.05.2014	inscris sub semnatura privata	SPCLEP SFANTU
Plan	02.05.2022	inscris sub semnatura privata	Nagy Istvan
Extras CF nr.	26.04.2022	act administrativ	BCPI SFANTU GHEORGHE
Memoriu	02.05.2022	inscris sub semnatura privata	Nagy Istvan
Fisa	02.05.2022	inscris sub semnatura privata	Nagy Istvan

Așa cum sunt atașate la cerere.

5. Concluzii:

Pentru procesul verbal 819 au fost recepționate 0 propuneri.

6. Erori topologice față de alte entități spațiale:

Identificator	Tip eroare	Mesaj suprapunere
41945	Avertizare	Receptia 1647878: Imobilul TR-601-1 se suprapune cu terenul 41945 din stratul permanent!
41944	Avertizare	Receptia 1647878: Imobilul TR-601-1 se suprapune cu terenul 41944 din stratul permanent!
-	Avertizare	Receptia 1647878: Imobilul TR-601-1 se afla într-o zona reglementata prin L17/2014!

Lucrarea este declarată **Admisă**

Inspector
IRINEL RACU


Irinel Racu

Digitally signed by Irinel

Racu

Date: 2022.06.10

10:37:51 +03'00'

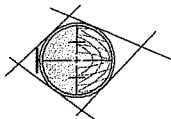

Terra Map S.R.L

Autorizația seria RO-B-J, nr. 1450

Adresa: mun. Sf. Gheorghe, str. Kossuth Lajos, nr. 1, bl 2, sc. B, ap. 2, jud.Covasna

Telefon: 0721083704, email: is_nagy@yahoo.com

RIDICARE TOPOGRAFICĂ

IMOBILUL ÎNSCRIS ÎN CF. NR. 41944, 41945 SFÂNTU GHEORGHE,

**situat în intravilan mun. Sfântu Gheorghe, str. Kecskemét, nr. 6,
jud. Covasna.**

Beneficiarii: Ugron Szabolcs și soția

Benedek Etelka

Executant: Terra Map S.R.L. - autorizația RO-B-J, nr. 1450

**NAGY
ISTVAN**

Digitally signed by
NAGY ISTVAN

Date: 2022.05.02
15:25:22 +03'00'

2022

BORDEROU

- Adresa imobilului: UAT SFÂNTU GHEORGHE

Adresă imobil							Nr.CF/ Nr. cad. (IE)
Localitate	Strada (Tarla)	Număr (Parcelă)	Bloc	Scara	Etaj	Ap.	
Sfântu Gheorghe	Kecskemét	6	-	-	-	-	41944, 41945

- Proprietari:

NUME	Prenume	CNP/CUI												
UGRON	SZABOLCS	1	8	3	0	2	1	6	1	4	2	5	9	1
BENEDEK	ETELKA	2	8	4	0	5	1	1	1	4	2	6	0	1

- Persoană autorizată

NUME	Prenume	CNP/CUI											
TERRA MAP SRL		3	6	2	1	7	6	6	4				

- Număr pagini documentatie: 14
- Numărul de ordine al documentatiei din registrul de evidență a lucrărilor: 156/2022
- Conținutul documentatiei:
 - X- borderou;
 - X- dovada achitării tarifului;
 - X- formulare tipizate de cereri si declaratii;
 - X- certificat de urbanism;
 - X- copii ale actelor de identificare ale proprietarilor persoane fizice sau copii ale certificatelor de înmatriculare, în cazul persoanelor juridice;
 - X- copii a extrasului de carte funciară, după caz;
 - ☐ - originalul sau copia legalizată a actelor în temeiul cărora se solicită înscrierea;
 - X- memoriu tehnic;
 - X- plan de amplasament si delimitare;
 - ☐ - releveele constructiilor;
 - X- plan de încadrare în zonă la o scară convenabilă, astfel încât imobilul să poată fi localizat;

Semnătura si stampila

Terra Map SRL RO -B-J – nr. 1450
sing. Nagy István RO-CV-F- nr. 0015

**NAGY
ISTVAN**

Digitally signed by
NAGY ISTVAN
Date: 2022.05.02
15:25:39 +03'00'

Serviciu achitat cu chitanta nr. *****	Data	Suma	Cod serviciu

KV330850<OROU8302168M240216911425915

**EXTRAS DE CARTE FUNCİARĂ
PENTRU INFORMARE**

Carte Funciară Nr. 41944 Sfântu Gheorghe

Nr. cerere	12394
Ziua	26
Luna	04
Anul	2022

Cod verificare
100115177262



A. Partea I. Descrierea imobilului

TEREN Intravilan

Adresa: Loc. Sfântu Gheorghe, Str Kecskemet, Nr. 6, Jud. Covasna

Nr. Crt	Nr. cadastral Nr. topografic	Suprafața* (mp)	Observații / Referințe
A1	41944	763	Teren neimprejmuit;

B. Partea II. Proprietari și acte

Înscrieri privitoare la dreptul de proprietate și alte drepturi reale		Referințe
12254 / 22/04/2021		
Act Notarial nr. Act de dezmembrare nr. 756, din 22/04/2021 emis de NP Gramada Gheorghe;		
B1	Se infiinteaza cartea funciara 41944 a imobilului cu numarul cadastral 41944 / UAT Sfântu Gheorghe, rezultat din dezmembrarea imobilului cu numarul cadastral 28945 înscris în cartea funciara 28945;	A1
Act Notarial nr. contract de vanzare cumparare nr. 757, din 22/04/2021 emis de NP Gramada Gheorghe;		
B5	Intabulare, drept de PROPRIETATE, cumparare în regimul comunitatii legale de bunuri, dobandit prin Conventie, cota actuala 1/1	A1
	1) UGRON SZABOLCS, casatorit cu	
	2) BENEDEK ETELKA, nasc. Benedek	

C. Partea III. SARCINI .

Inscrieri privind dezmembrămintele dreptului de proprietate, drepturi reale de garanție și sarcini	Referințe
NU SUNT	

** Lungimile segmentelor sunt determinate în planul de proiecție Stereo 70 și sunt rotunjite la 1 milimetru.

*** Distanța dintre puncte este formată din segmente cumulate ce sunt mai mici decât valoarea 1 milimetru.

Extrasul de carte funciară generat prin sistemul informatic integrat al ANCPI conține informațiile din cartea funciară active la data generării. Acesta este valabil în condițiile prevăzute de art. 7 din Legea nr. 455/2001, coroborat cu art. 3 din O.U.G. nr. 41/2016, exclusiv în mediul electronic, pentru activități și procese administrative prevăzute de legislația în vigoare. Valabilitatea poate fi extinsă și în forma fizică a documentului, fără semnătură olografă, cu acceptul expres sau procedural al instituției publice ori entității care a solicitat prezentarea acestui extras.

Verificarea corectitudinii și realității informațiilor conținute de document se poate face la adresa **www.ancpi.ro/verificare**, folosind codul de verificare online disponibil în antet. Codul de verificare este valabil 30 de zile calendaristice de la momentul generării documentului.

Data și ora generării,

26/04/2022, 09:29

**EXTRAS DE CARTE FUNCİARĂ
PENTRU INFORMARE**

Carte Funciară Nr. 41945 Sfântu Gheorghe

Nr. cerere	12390
Ziua	26
Luna	04
Anul	2022

Cod verificare
100115176400



A. Partea I. Descrierea imobilului

TEREN Intravilan

Adresa: Loc. Sfântu Gheorghe, Str Kecskemet, Nr. 6, Jud. Covasna

Nr. Crt	Nr. cadastral Nr. topografic	Suprafața* (mp)	Observații / Referințe
A1	41945	748	Teren neimprejmuit;

B. Partea II. Proprietari și acte

Înscrieri privitoare la dreptul de proprietate și alte drepturi reale		Referințe
12254 / 22/04/2021		
Act Notarial nr. Act de dezmembrare nr. 756, din 22/04/2021 emis de NP Gramada Gheorghe;		
B1	Se înființează cartea funciara 41945 a imobilului cu numărul cadastral 41945 / UAT Sfântu Gheorghe, rezultat din dezmembrarea imobilului cu numărul cadastral 28945 înscris în cartea funciara 28945;	A1
Act Notarial nr. contract de vânzare cumpărare nr. 757, din 22/04/2021 emis de NP Gramada Gheorghe;		
B5	Intabulare, drept de PROPRIETATE, cumpărare în regimul comunitatii legale de bunuri, dobândit prin Convenție, cota actuala 1/1	A1
1) UGRON SZABOLCS, casatorit cu		
2) BENEDEK ETELKA, nasc. Benedek		

C. Partea III. SARCINI .

Inscrieri privind dezmembrămintele dreptului de proprietate, drepturi reale de garanție și sarcini	Referințe
NU SUNT	

** Lungimile segmentelor sunt determinate în planul de proiecție Stereo 70 și sunt rotunjite la 1 milimetru.

*** Distanța dintre puncte este formată din segmente cumulate ce sunt mai mici decât valoarea 1 milimetru.

Extrasul de carte funciară generat prin sistemul informatic integrat al ANCPI conține informațiile din cartea funciară active la data generării. Acesta este valabil în condițiile prevăzute de art. 7 din Legea nr. 455/2001, coroborat cu art. 3 din O.U.G. nr. 41/2016, exclusiv în mediul electronic, pentru activități și procese administrative prevăzute de legislația în vigoare. Valabilitatea poate fi extinsă și în forma fizică a documentului, fără semnătură olografă, cu acceptul expres sau procedural al instituției publice ori entității care a solicitat prezentarea acestui extras.

Verificarea corectitudinii și realității informațiilor conținute de document se poate face la adresa www.ancpi.ro/verificare, folosind codul de verificare online disponibil în antet. Codul de verificare este valabil 30 de zile calendaristice de la momentul generării documentului.

Data și ora generării,

26/04/2022, 09:14

ROMANIA
Judetul COVASNA
PRIMARIA MUNICIPIULUI SFANTU GHEORGHE
Nr. 33119 din 11.06.2021

CERTIFICAT DE URBANISM

Nr. 286 din 27.05.2021

În scopul: **CONSTRUIRE CASA DE LOCUIT, GARAJ, ANEXA, IMPREJMUIRE
STRADALA SI BRANSAMENTE LA UTILITATI**

Ca urmare a Cererii adresate de **UGRON SZABOLCS**

cu domiciliul/sediul în județul **COVASNA** municipiul/orașul/comuna **SFÂNTU GHEORGHE**
satul , sectorul , cod poștal **520008** , str. **MIHAI VITEAZUL**
nr. **2** bl. **3** , sc. **d** , et. **2** , ap. **6** , telefon/fax **0757097670 /** , email **ugronsz@gmail.co**
înregistrată la nr. **33119** din **20.05.2021**

pentru imobilul - teren și/sau construcții - situat în județul **COVASNA**
municipiul/orașul/comuna **SFÂNTU GHEORGHE** satul , sectorul
cod poștal , str. **KECSKEMET**

nr. **6** , bl. , sc. , et. , ap.

sau identificat prin **Plan de încadrare în zona vizat de O.C.P.I**

în temeiul reglementărilor Documentației de urbanism nr. **1156 / 1999**
faza **PUG/PUZ/PUD**, aprobată prin Hotărârea Consiliului Județean / Local **Sfântu Gheorghe**
nr. **79 / 05.08.2000**

în conformitate cu prevederile Legii nr. 50/1991 privind autorizarea executării lucrărilor de construcții,
republicată, cu modificările și completările ulterioare,

S E C E R T I F I C Ă

1. REGIMUL JURIDIC:

Nr. CF: **41944, 41945**

Nr. Top **41944, 41945**

IMOBIL IN PROPRIETATE PRIVATA, SITUAT IN INTRAVILAN.

2. REGIMUL ECONOMIC:

ZONA DE LOCUINTE

FOLOSINTA ACTUALA ARABIL

ZONA DE IMPOZITARE FISCALA "D"

6. CEREREA DE EMITERE A AUTORIZAȚIEI DE CONSTRUIRE/DESFIINȚARE va fi însoțită de următoarele documente:

a) certificatul de urbanism;

b) dovada titlului asupra imobilului, teren și/sau construcții, sau, după caz, extrasul de plan cadastral actualizat la zi și extrasul de carte funciară de informare actualizat la zi, în cazul în care legea nu dispune altfel (copie legalizată);

c) documentația tehnică - D.T., după caz:

☒ D.T.A.C

☒ D.T.O.E.

☐ D.T.A.D

d) avizele și acordurile stabilite prin certificatul de urbanism:

d.1) avize și acorduri privind utilitățile urbane și infrastructura:

☒ alimentare cu apă

☒ gaze naturale

Alte avize/acorduri:

☒ canalizare

☐ telefonizare

☐ securitate la incendiu

☒ alimentare cu energie electrică

☒ salubritate

☐ protecția civilă

☐ alimentare cu energie termică

☐ transport urban

☐ sănătatea populației

d.2) avize și acorduri privind:

☒ Verificare la toate cerințele funcționale de calitate

☐ aviz proiectant inițial

☐ acordul proprietarilor

☒ Documentație topografică vizată de O.C.P.I Covasna, Biroul de Cadastru și Publicitate Imobiliară Sfântu Gheorghe

d.3) avize/acorduri specifice ale administrației publice centrale și/sau ale serviciilor descentralizate

ale acestora (copie):

- ORDINUL ARHITECTILOR DIN ROMÂNIA

- DECLARAȚIA AUTENTIFICATĂ A VECINILOR PRIVIND AMPLASAREA ÎMPREJMUIRII

- ADMINISTRATIA BAZINALA DE APA OLT- SISTEMUL DE GODPODARIE A APELOR COVASNA

d.4) studii de specialitate (1 exemplar în original)

- STUDIU GEOTEHNIC

- Studiu privind posibilitatea utilizării unor sisteme alternative de eficiență ridicată de producere a energiei - conf. Legea 372/2005, Art. 9, alin. 1


e) actul administrativ al autorității competente pentru protecția mediului;

f) dovada privind achitarea taxelor legale.


Documentele de plată ale următoarelor taxe (copie):

Prezentul certificat de urbanism are valabilitate de 12 luni de la data emiterii.

Primar
ANTAL ÁRPÁD-ANDRÁS

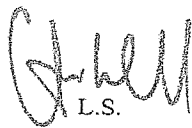
L.S.

Secretar General
KULCSÁR TÜNDE-ILDIKÓ

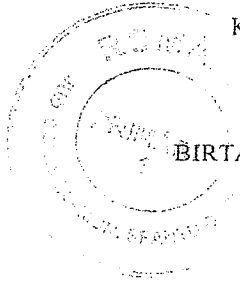

Arhitect-sef
BIRTALAN ERZSÉBET CSILLA

Întocmit
Vizi Zsolt

Achitat taxa de: 22,11 lei, conform Chitanței nr. 28891 din 20.05.2021
Prezentul certificat de urbanism a fost transmis solicitantului direct/prin poșta la data de 11.06.21

Inventar de coordonate

Puncte vechi

NR PCT	COORDONATA			DENUMIRE PUNCT
	X	Y	Z	
1	485489.430	561313.619	542.797	Stația permanentă SFGH

Puncte radiate

NR. PCT	COORDONATA			NR. PCT	COORDONATA		
	X	Y	Z		X	Y	Z
1	486705.764	561724.705		1086	486667.558	561762.559	526.557
2	486684.318	561756.230		1088	486673.573	561766.377	526.710
3	486663.705	561786.530		1089	486675.552	561767.778	526.971
4	486655.913	561787.292		1090	486678.150	561768.171	527.208
5	486645.734	561780.394		1101	486682.028	561761.668	527.110
6	486645.770	561780.341		1102	486676.518	561758.690	526.721
7	486669.257	561745.862		1103	486670.513	561755.206	526.710
8	486669.293	561745.809		1105	486664.169	561751.581	526.761
9	486693.076	561710.947		1107	486659.503	561748.767	526.807
10	486704.390	561718.635		1109	486664.846	561741.053	526.848
1003	486641.131	561820.542	526.629	1110	486670.566	561745.284	526.790
1010	486636.316	561816.176	526.351	1111	486677.127	561749.511	526.745
1025	486649.402	561810.372	526.756	1112	486682.619	561753.386	526.867
1026	486645.583	561808.343	526.351	1113	486684.974	561754.343	527.176
1028	486639.335	561804.889	526.285	1123	486691.117	561747.006	527.295
1029	486632.416	561801.955	526.334	1124	486687.938	561745.617	527.067
1030	486626.328	561798.818	526.360	1125	486681.688	561741.691	526.840
1039	486633.610	561790.344	526.375	1126	486676.306	561738.266	526.919
1040	486638.129	561793.167	526.374	1127	486670.361	561734.327	526.928
1041	486642.944	561796.064	526.329	1128	486675.518	561725.986	527.085
1042	486647.745	561799.530	526.366	1129	486681.162	561730.360	527.006
1043	486652.044	561802.952	526.583	1130	486687.371	561734.491	526.983
1052	486672.117	561799.474	526.969	1131	486693.199	561737.895	527.150
1062	486658.275	561796.728	526.760	1132	486696.599	561739.921	527.348
1063	486654.629	561793.925	526.395	1138	486702.157	561730.463	527.416
1064	486647.991	561789.982	526.323	1139	486696.463	561727.157	527.201
1065	486642.231	561786.537	526.435	1141	486690.400	561723.581	527.145
1066	486636.920	561782.744	526.435	1142	486684.141	561720.225	527.163
1067	486642.065	561775.538	526.490	1143	486679.506	561717.300	527.073
1068	486645.806	561778.008	526.510	1144	486684.434	561709.495	527.165
1069	486651.093	561781.458	526.428	1145	486691.717	561714.697	527.325
1070	486657.164	561785.152	526.472	1146	486697.871	561718.739	527.345
1071	486661.042	561788.321	526.526	1147	486703.701	561722.475	527.453
1078	486671.148	561774.698	527.132	1161	486717.350	561714.455	527.724
1079	486668.345	561772.726	526.533	1167	486696.853	561711.680	527.350
1080	486662.156	561768.723	526.470	1169	486693.285	561704.030	527.372
1081	486657.073	561765.623	526.526	1225	486646.657	561768.815	526.563
1082	486651.249	561762.092	526.636	1226	486666.095	561781.509	526.829
1083	486656.147	561754.528	526.719	1227	486662.755	561778.939	526.503
1084	486661.781	561758.574	526.611	1228	486656.624	561775.091	526.449

CALCULUL SUPRAFETELOR

CF nr. 41944 Sfantu Gheorghe

SUPRAFATA: 762.9806 mp

PERIMETRUL: 118.58 m

Nr. punct 1	Nr. punct 2	Orientare	Distanța	X	Y	Z
10	1	85.8284	6.22	486704.390	561718.635	
1	2	138.0300	38.13	486705.764	561724.705	
2	7	238.3802	18.28	486684.318	561756.230	
7	8	337.9846	0.06	486669.257	561745.862	
8	9	338.1133	42.20	486669.293	561745.809	
9	10	37.9962	13.68	486693.076	561710.947	

CF nr. 41945 Sfantu Gheorghe

SUPRAFATA: 748.2470 mp

PERIMETRUL: 116.84 m

Nr. punct 1	Nr. punct 2	Orientare	Distanța	X	Y	Z
2	3	138.0301	36.65	486684.318	561756.230	
3	4	193.7934	7.83	486663.705	561786.530	
4	5	237.9159	12.30	486655.913	561787.292	
5	6	337.9846	0.06	486645.734	561780.394	
6	7	338.0695	41.72	486645.770	561780.341	
7	2	38.3802	18.28	486669.257	561745.862	

Data întocmirii: 02.05.2022

executant,
SC. TERRA MAP SRL RO -B-J - nr. 1450
sing. Nagy István RO-CV-F- nr. 0015

**NAGY
ISTVAN**

Digitally signed by
NAGY ISTVAN
Date: 2022.05.02
15:26:38 +03'00'

MEMORIU TEHNIC

1. **Adresa imobil:** intravilan mun. Sfântu Gheorghe, str. Kecskemét, nr. 6, jud. Covasna.
2. **Tipul lucrării:** Ridicare topografică pentru obținerea Autorizației de Construire în scopul:
"Construire casă de locuit, garaj, anexa, împrejmuire stradală și bransamente utilități" -
imobilul din CF. nr. 41944, 41945 Sfântu Gheorghe.
3. **Beneficiarii lucrării:** **Ugron Szabolcs** – mun. Sfântu Gheorghe, Pța. Mihai Viteazul, nr.
2, bl. 3, sc. D, ap. 6, jud. Covasna
Benedek Etelka – mun. Sfântu Gheorghe, str. Lalelei nr.2 bl.3
sc. D et. 2, ap. 6, jud. Covasna.
4. **Executantul lucrării:** **Terra Map SRL** - autorizația seria RO-B-J, nr. 1450.
5. **Numărul lucrării în registrul lucrărilor:** 156/2022
6. **Situația juridică a imobilului:** Imobilul este înscris în CF. nr. 41944 Sfântu Gheorghe,
sub nr. cad. 41944 cu suprafața de 763 mp, arabil în intravilan și CF. nr. 41945 Sfântu
Gheorghe, sub nr. cad. 41945 cu suprafața de 748 mp, arabil în intravilan este în
proprietatea lui Ugron Szabolcs și soția Benedek Etelka.
7. **Scurtă prezentare a situației din teren:** Imobilul se află în intravilanul municipiului
Sfântu Gheorghe, str. Kecskemét, nr. 6, pe partea nordică a orașului, între vecinii: str.
Veszprém (nr.cad. 38462) la nord, str. Gernald Antal (Fleckhammer Otto-Oscar - nr.
cad. 41946) la est, Sylvester András (nr. cad. 40295), Gergely Levente (nr. cad. 40294)
la sud, str. Kecskemét (Ugron Szabolcs - nr. cad. 41943) la vest. Imobilul nu este
împrejmuit.
8. **Operațiuni topo-cadastrale:** Măsurătorile topografice au fost executate cu un GPS
Horizon Kronos C3+ prin metoda RTK folosind datele furnizate de rețeaua GNSS-
Rompos prin RO_VRS_3.1. Calculele s-a executat cu programul Carlson SurvCE 6.01 și
Transdat 4.04. Planul de amplasament și delimitare a imobilului a fost executat în
sistem de proiecție Stereografic 1970. Planul de situație a fost executat cu programul
Mapsys 9.0. Inventarul de coordonate, calculul suprafețelor este anexat documentației.
Delimitarea imobilului s-a realizat pe baza planurilor din arhiva B.C.P.I. Sfântu
Gheorghe și baza de date a O.C.P.I. Covasna.


Data întocmirii: 02.05.2022

executant,

Terra Map SRL RO –B-J – nr. 1450
sing. Nagy István RO-CV-F- nr. 0015

**NAGY
ISTVAN**


Digitally signed by
NAGY ISTVAN
Date: 2022.05.02
15:26:54 +03'00'

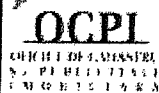

**OFICIUL DE CADASTRU SI
PUBLICITATE IMOBILIARA COVASNA
PLAN DE INCADRARE IN ZONA
MUN. SFANTU GHEORGHE**



SCARA 1:2.000

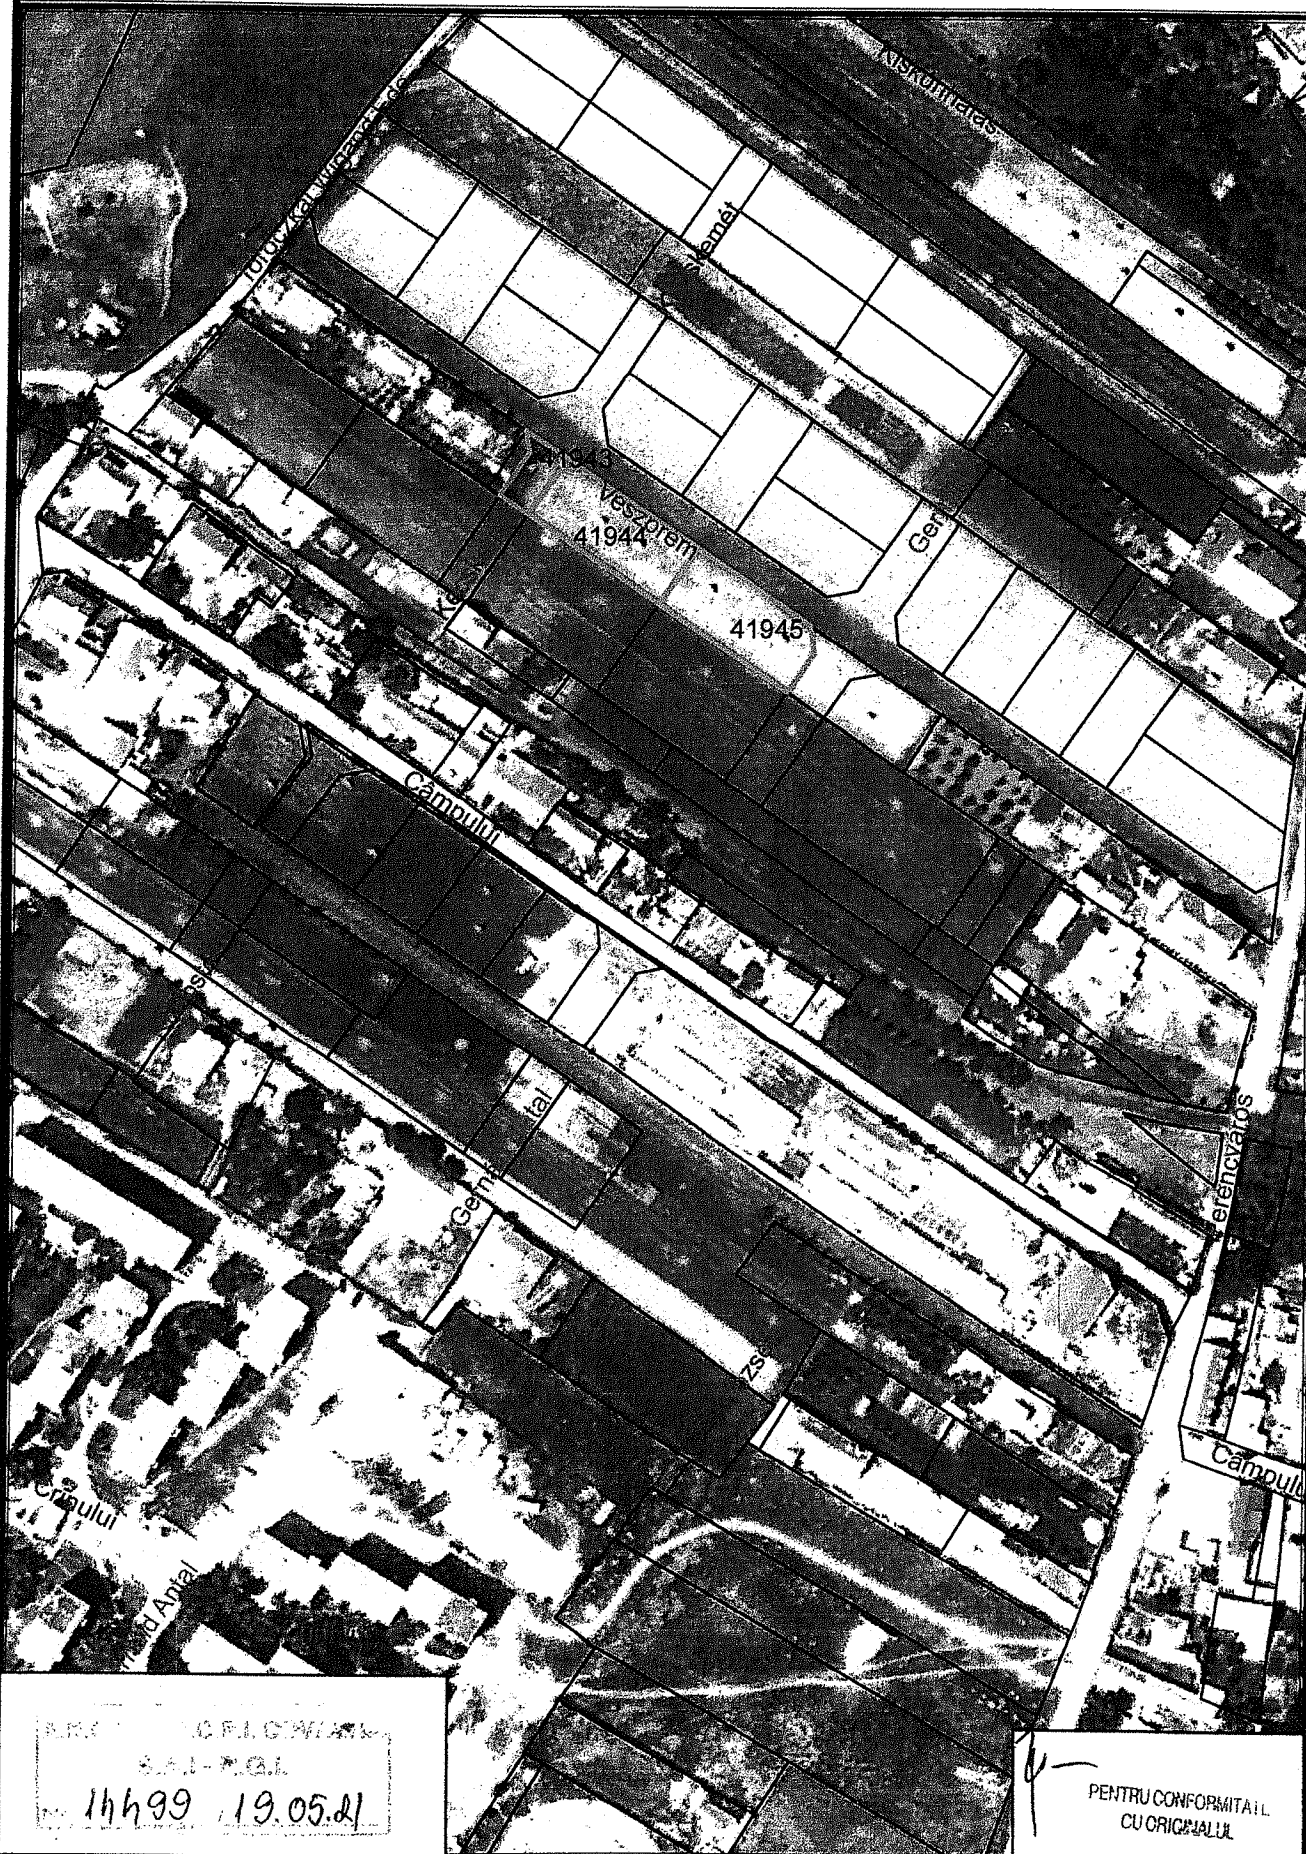


REF ID: A61671

14499 19.05.21

PENTRU CONFORMITATE
CU ORIGINALUL

PLAN TOPOGRAFIC A IMOBILULUI
înscriș în CF. nr. 41944, 41945 Sf. Gheorghe

Județul: Covasna Teritoriul administrativ: mun. Sfântu Gheorghe Cod SIRUTA: 63401 Adresa: intravilan mun. Sfântu Gheorghe, strada Kecskemet, nr. 6 Nr. cadastral:	<u>Numele beneficiarului și adresa:</u> 1. Ugron Szabolcs – mun. Sfântu Gheorghe, pta. Mihai Viteazul, nr. 2, bl. 3, sc. D, et. 2, ap. 6. 2. Benedek Etelka - mun. Sfântu Gheorghe, str. Lalelei, nr. 2, bl. 38, sc. D, at. 1, ap. 5.
--	---

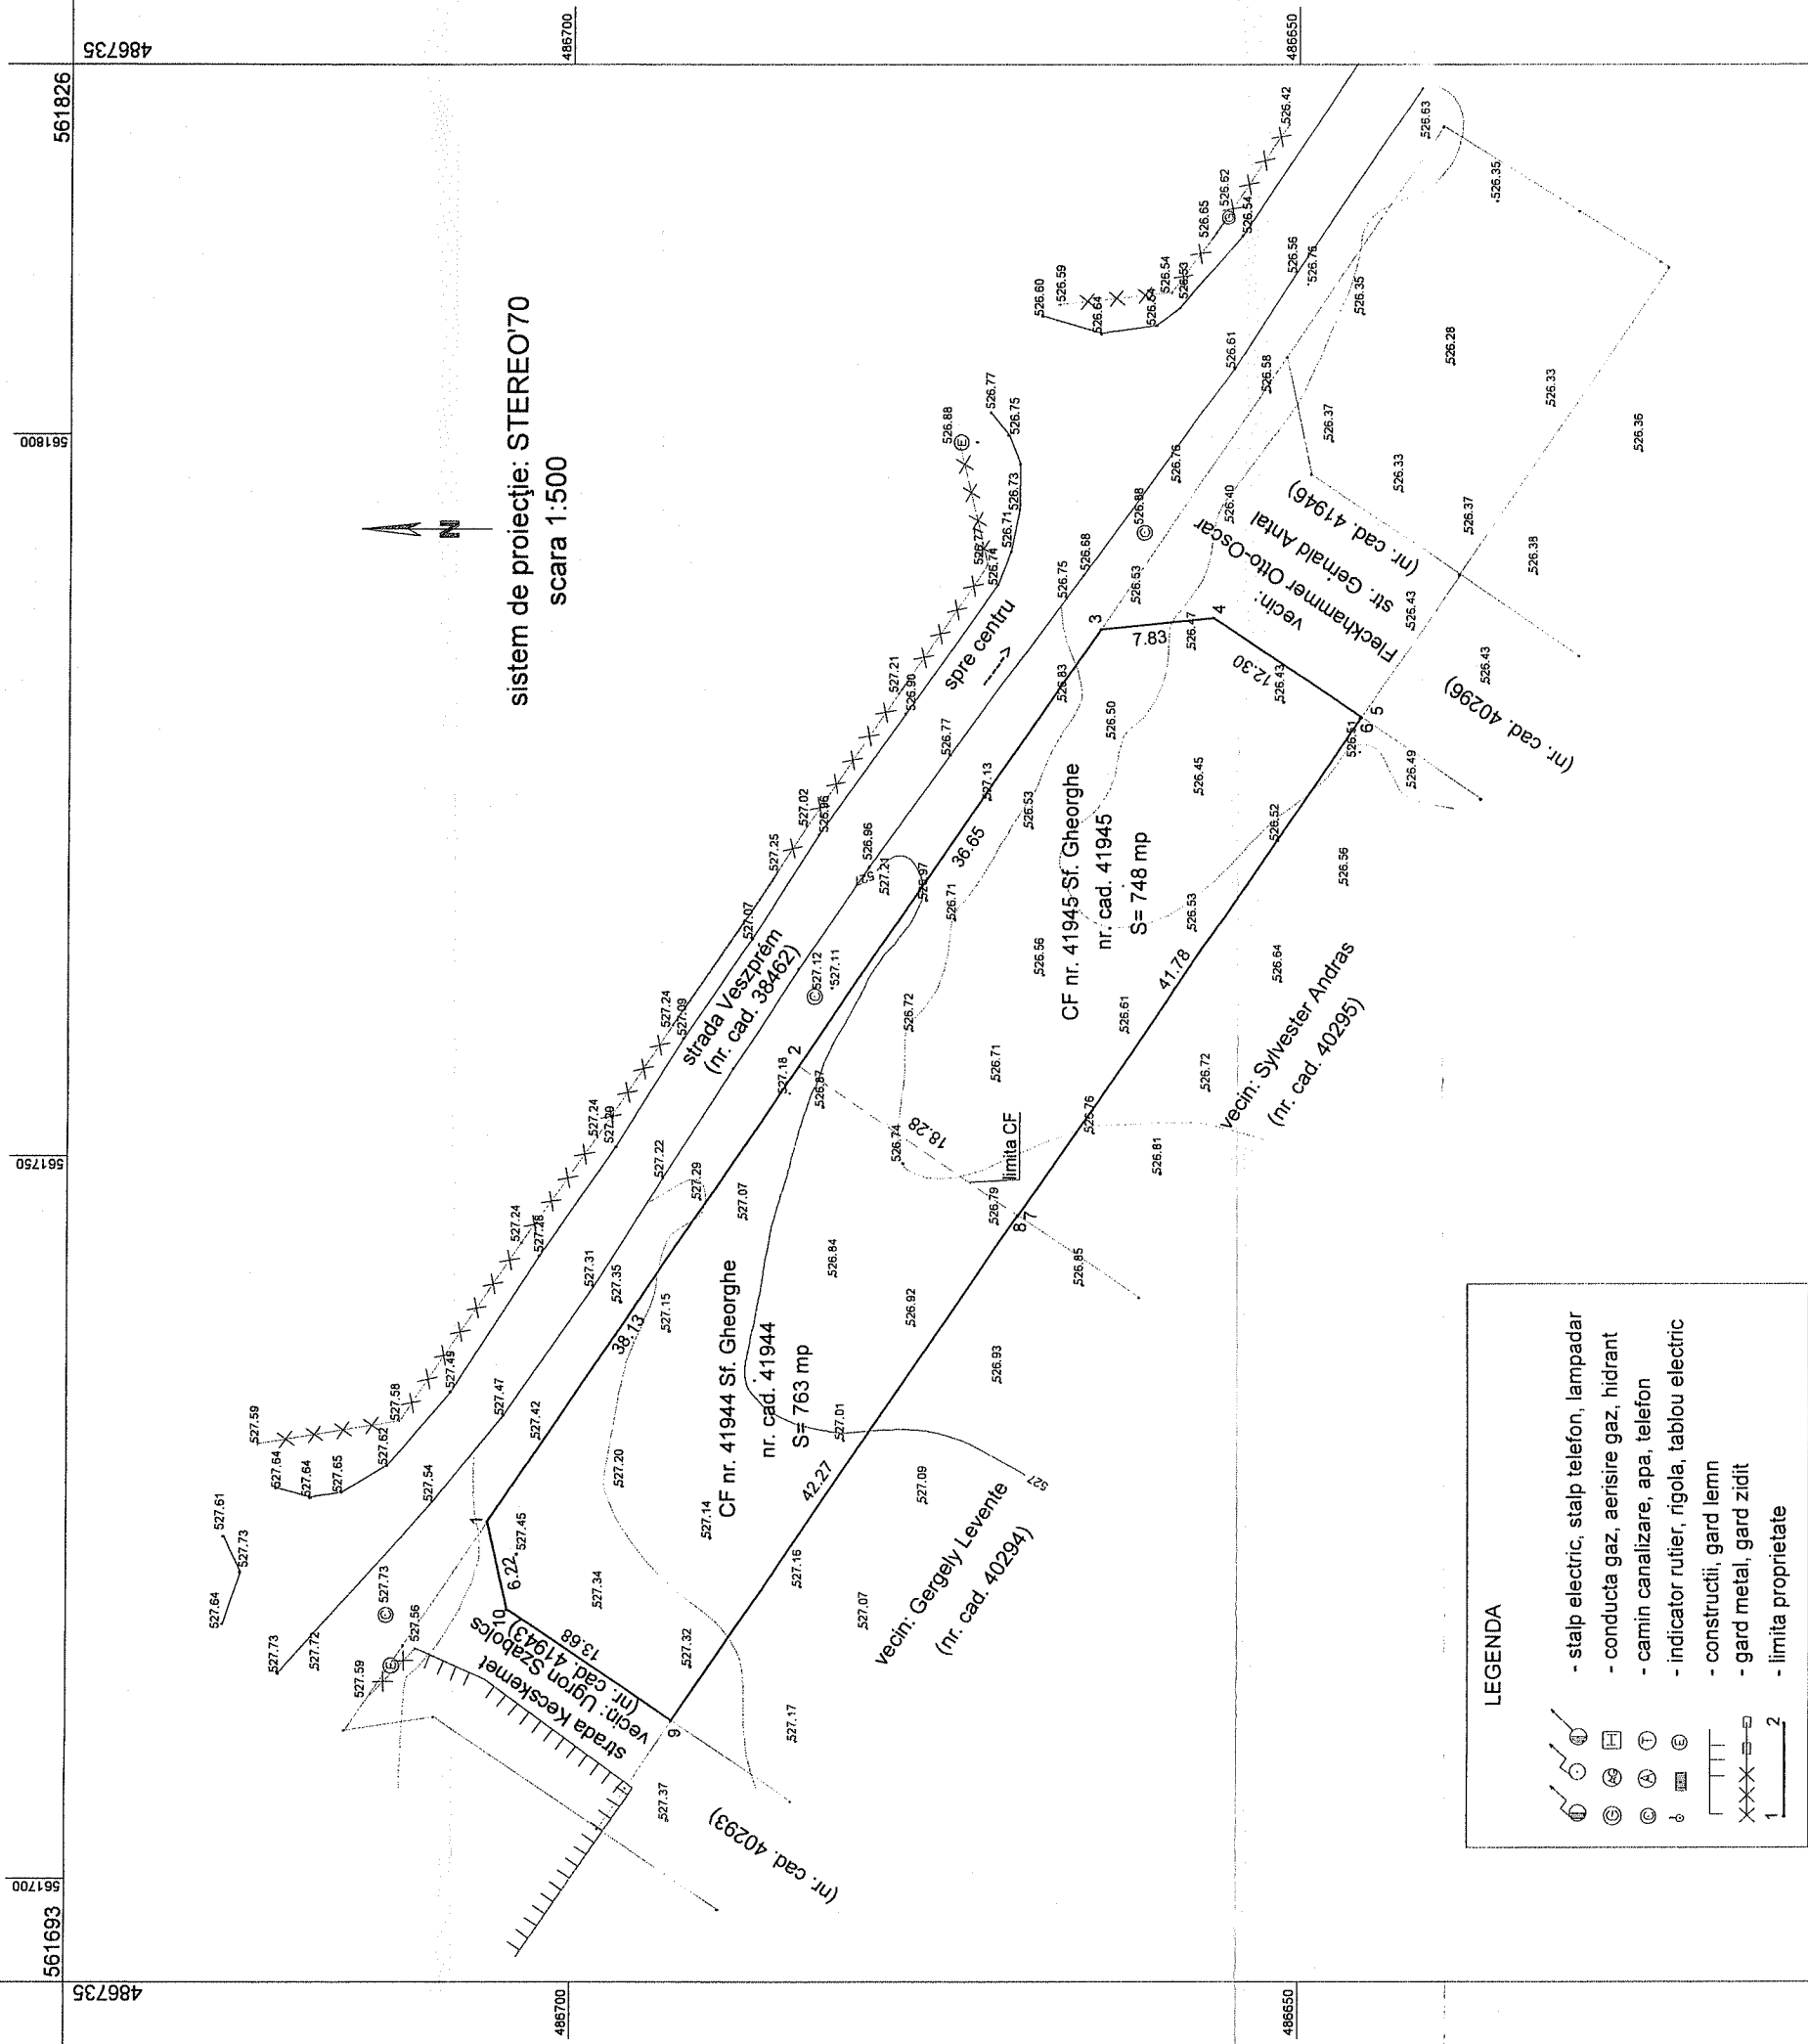

receptionat: OCPI Covasna
inspector:

întocmit,
Terra Map SRL RO -B-J - nr. 1450
sing. Nagy István RO-CV-F- nr.0015
Data: 02.05.2022

**Prezentul document
recepționat
este valabil însoțit de
procesul verbal de recepție nr
819/10.06.2022**

NAGY ISTVAN
Digitally signed by NAGY
ISTVAN
Date: 2022.05.02 15:27:26
+03'00'

Irinel Racu
Digitally signed by Irinel Racu
Date: 2022.06.10 11:01:10
+03'00'