
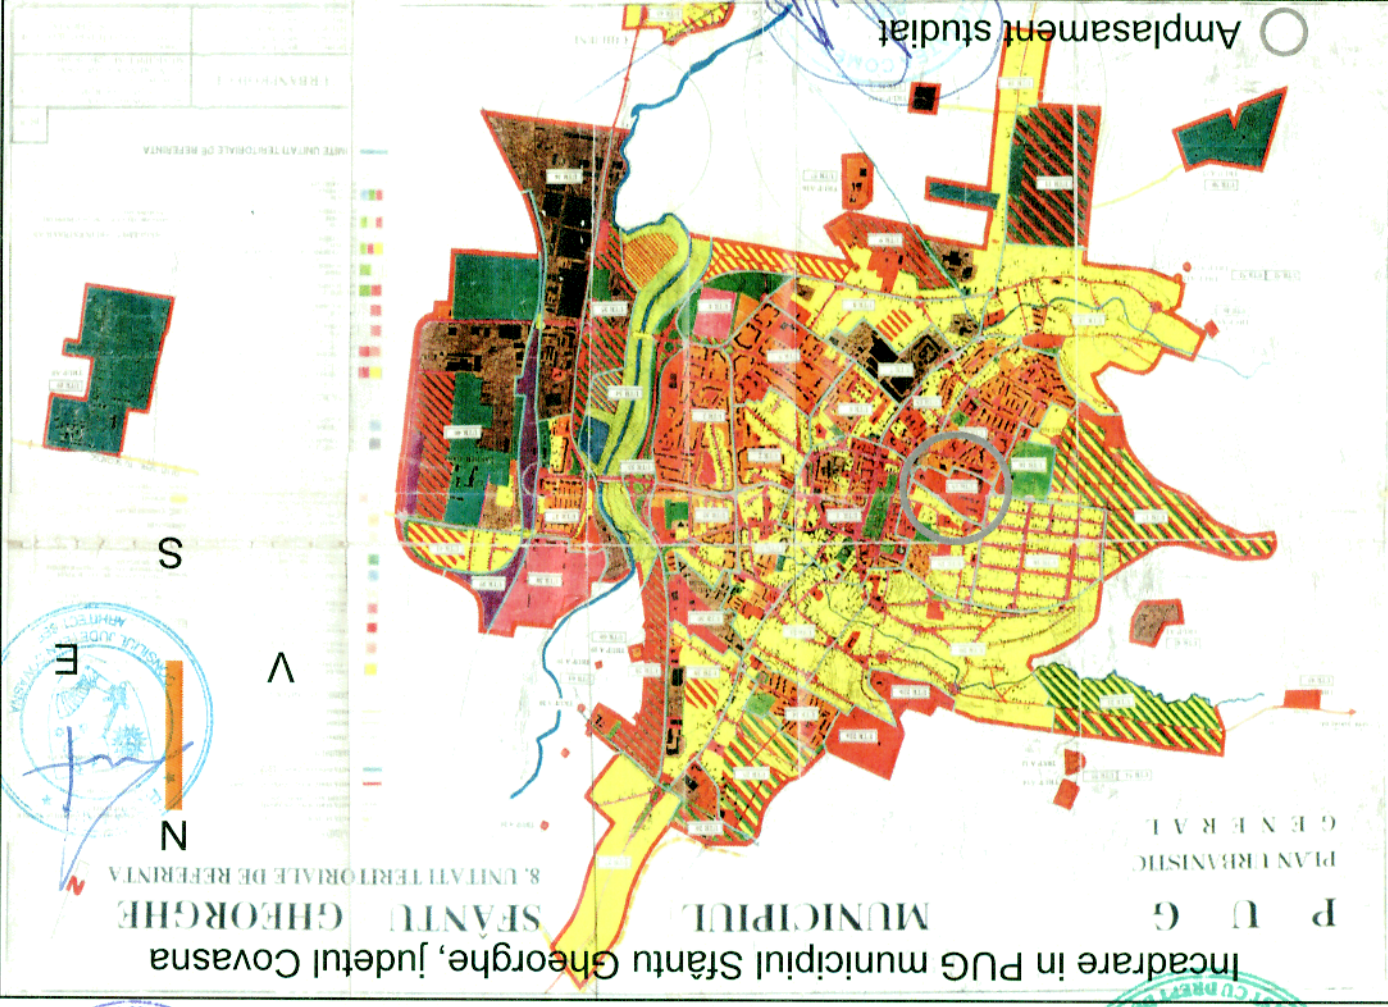
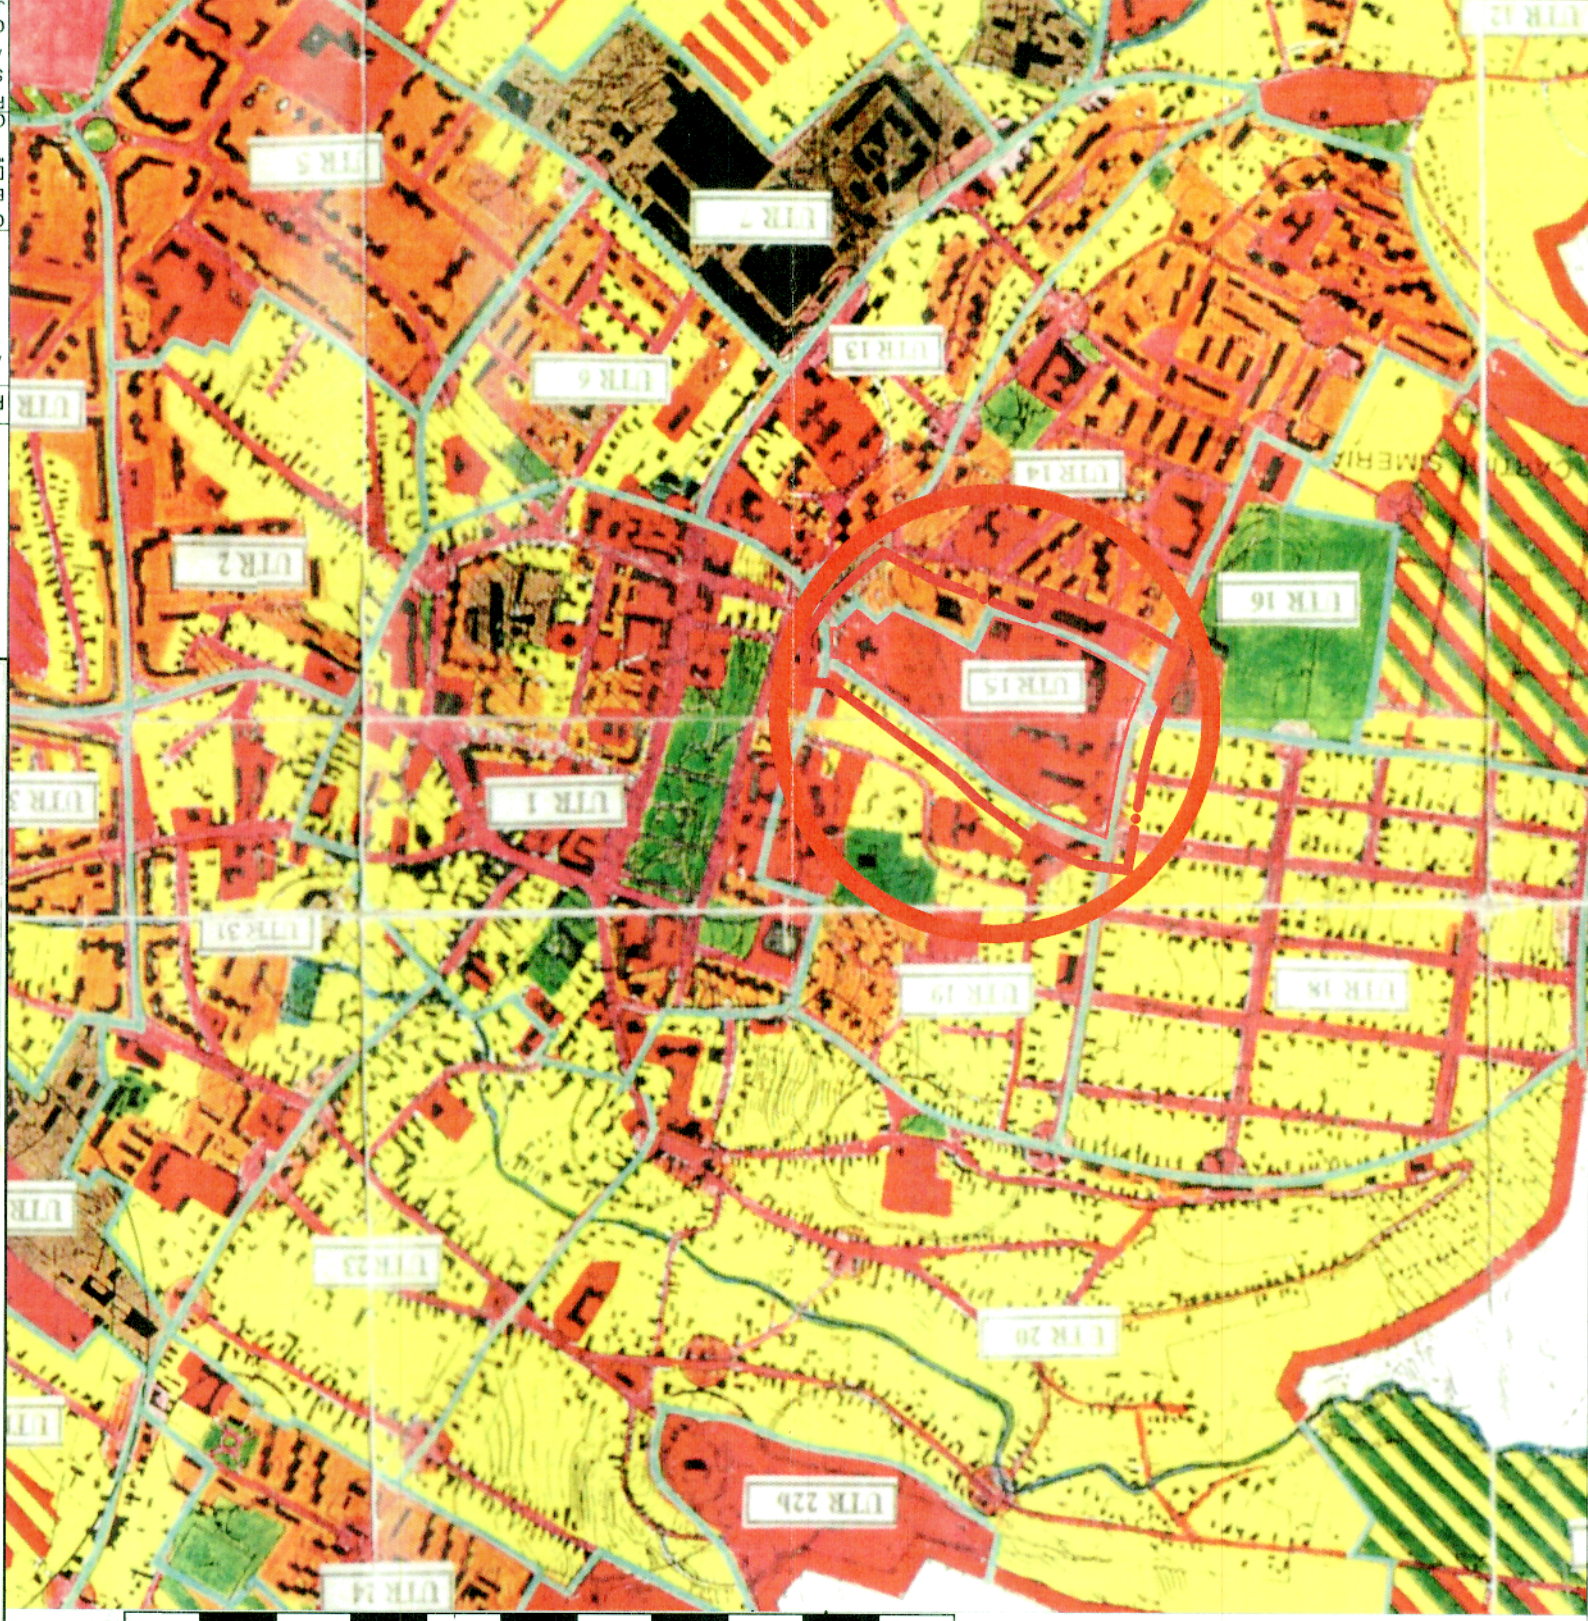


**PLAN URBANISTIC ZONAL**  
**ZONA CONSTRUCȚII SANATATE**  
**SPITALUL JUDEȚEAN DE URGENTĂ**  
**"DR. FOGOLYÁN KRISTÓF"**

situat în strada Stadionului nr. 1  
 ul Stănu Gheorghe, județul Covasna

**PLAN URBANISTIC ZONAL**  
**ZONA CONSTRUCȚII SANATATE**  
**SPITALUL JUDEȚEAN DE URGENTĂ**  
**"DR. FOGOLYÁN KRISTÓF"**

 

<p><b>LEGENDA</b></p>		<p>Limita intravilan existent Limita P.U.Z. Limita terenului care a generat P.U.Z. Limita UTR Limita Ansamblu urban "Zona Centrală"</p>	<p>UTR "NR." <input type="checkbox"/> UTR 1 <input type="checkbox"/> UTR 15 <input type="checkbox"/></p>	<p><b>ZONIFICARE FUNCȚIONALĂ</b></p> <p>Unitate teritorială de referință reglementată prin RLU aferent PUG Zona centrală Zona studiată - Zona instituții publice și servicii (conform RLU aferent PUG) - actualmente Zona Spitalului Județean de Urgență</p>
-----------------------	-----------------------------------------------------------------------------------	---	---	---

PROIECTANT	ASOCIEREA	JUDETUL COVASNA prin institutia care administreaza imobilele "DR. FOGOLYAN KRISTOF" str. Stadionului nr. 1 municipiul Sfantu Gheorghe, judetul Covasna	PLAN URBANISTIC ZONAL ZONA CONSTRUCTII DE SANATATE (CF 392293 - NC 392931 - NC 392922 - CF 392922 - CF 40708, CF 39448 - NC 39448, CF 39449 - NC 39449) strada Stadionului nr. 1 municipiul Sfantu Gheorghe, judetul Covasna	1:10.000	SCARA: sept. 2019	DATA:	PLANSĂ NR. 01
BENEFICIAR	OBIECTIV DE INVESTITII / OBIECT LUCRARE	Contract nr. 15 / 2019	PLAN DE INCADRARE IN ZONA - extras din PUG municipiul Sfantu Gheorghe -	PLANSĂ NR. 01	PLANSĂ NR. 01	PLANSĂ NR. 01	PLANSĂ NR. 01