

P.U.Z. "LOCUINTE, DOTARI SI SERVICII JOKAI MOR VEST"


Plan de incadrare in Actualizare PUG Mun. Sfantu Gheorghe



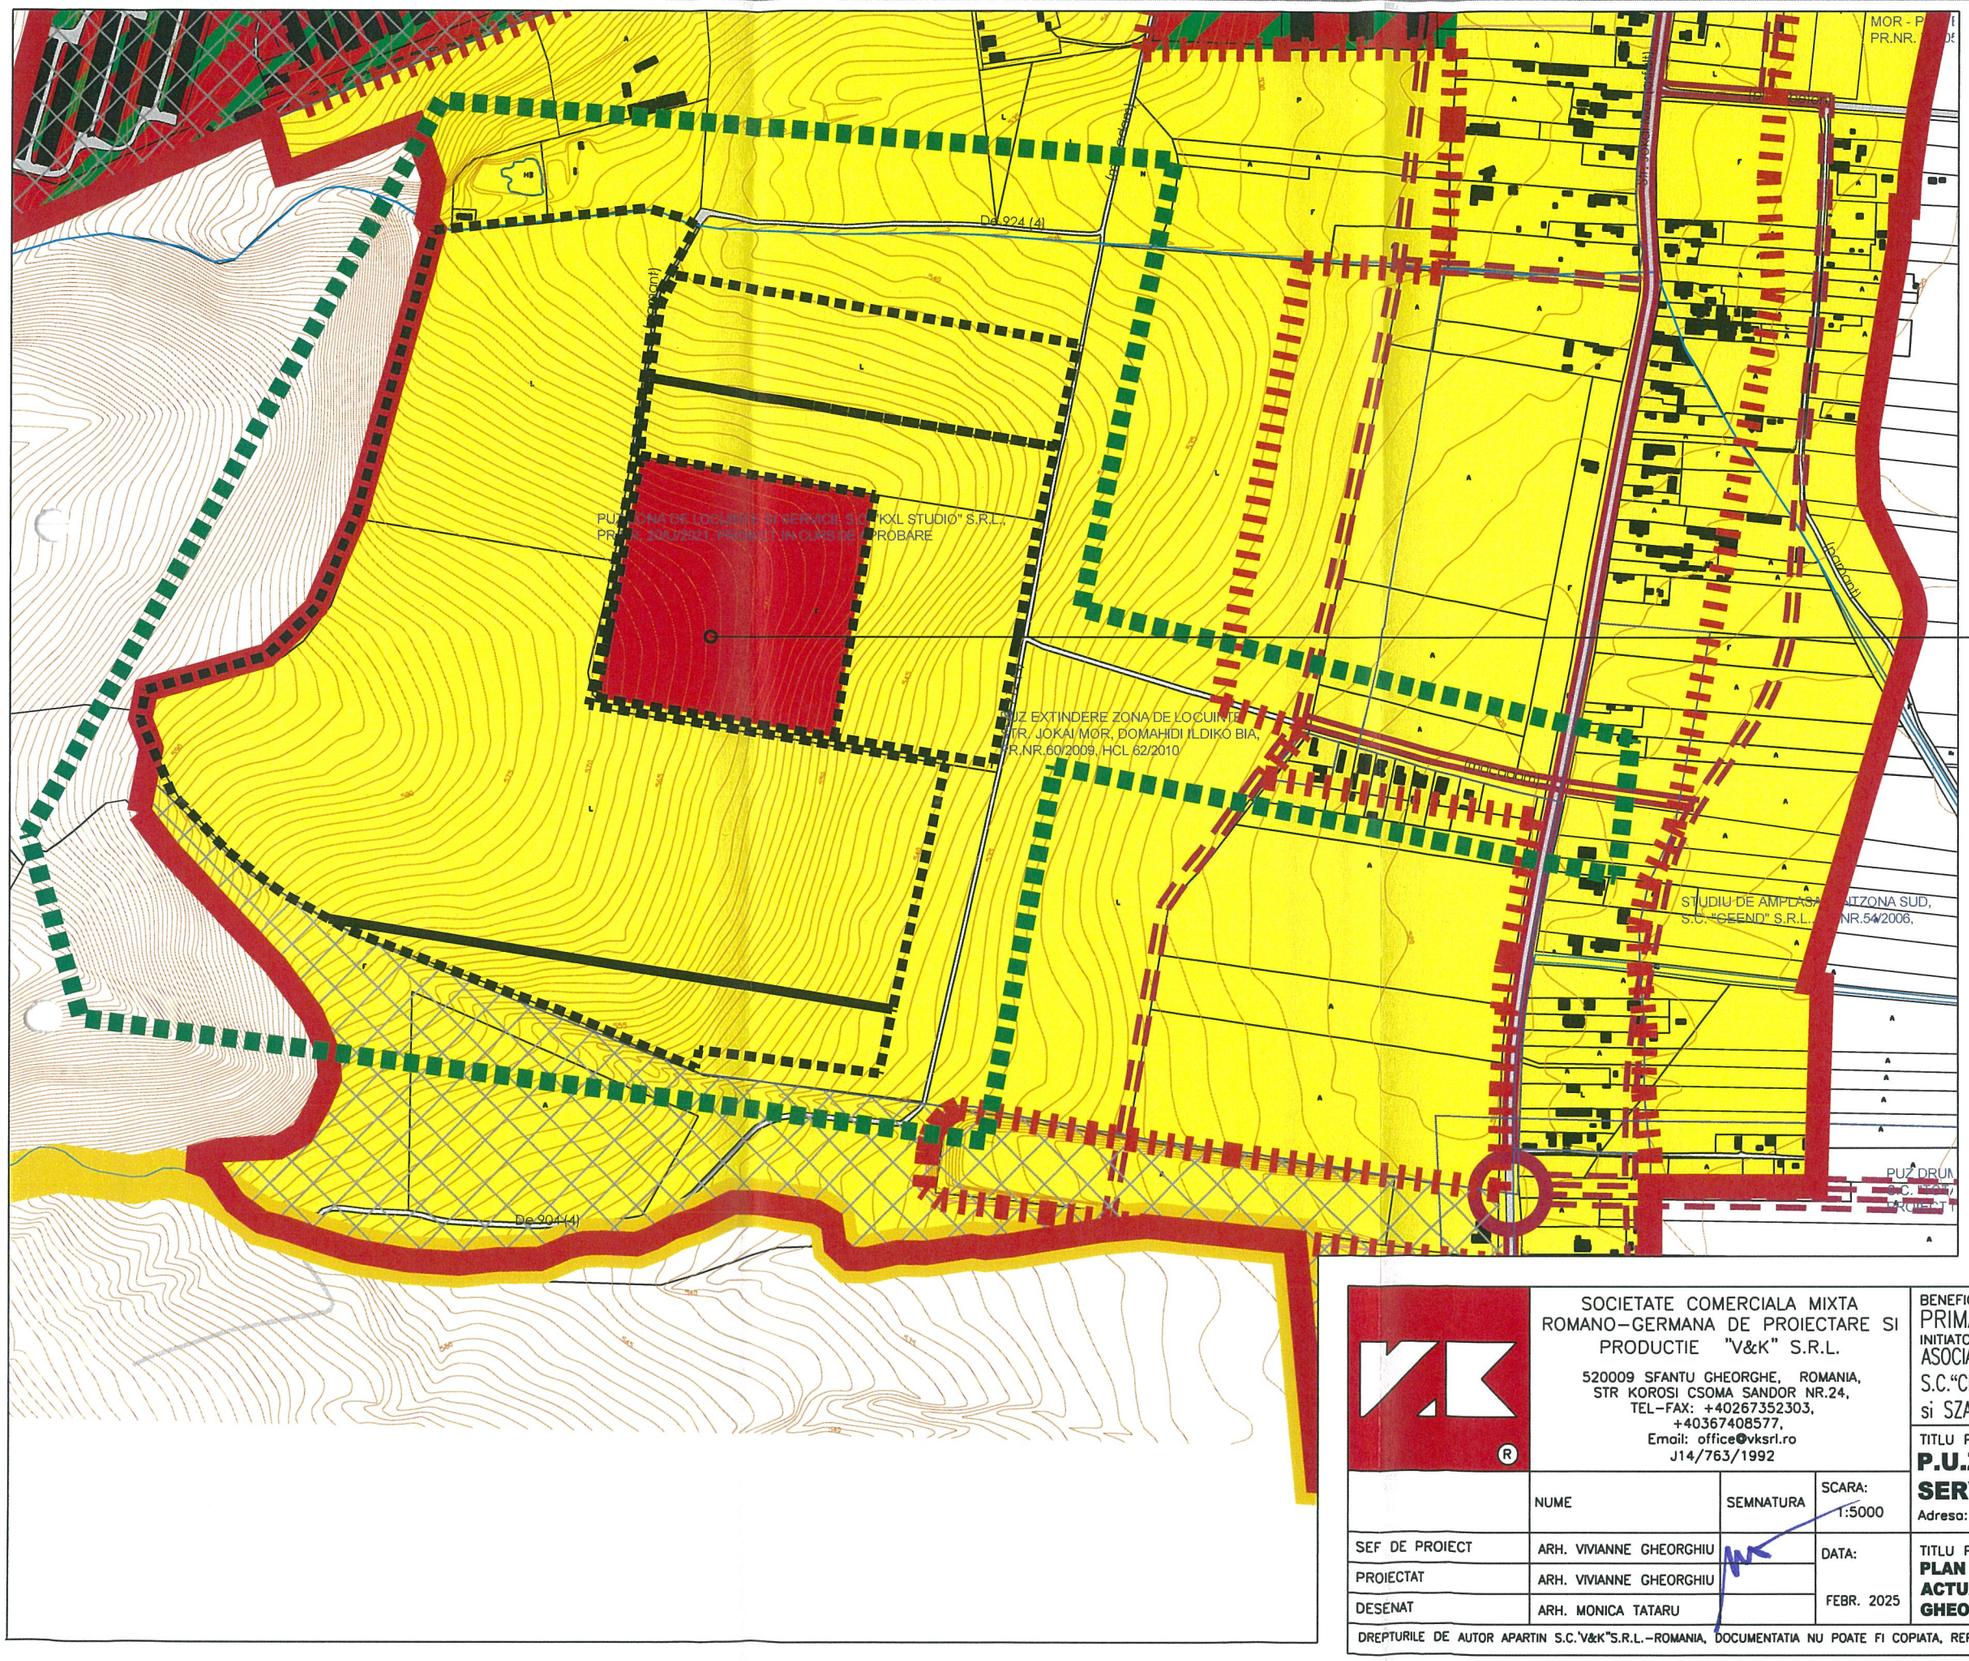

ZONA STUDIATA

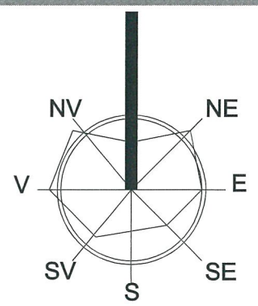

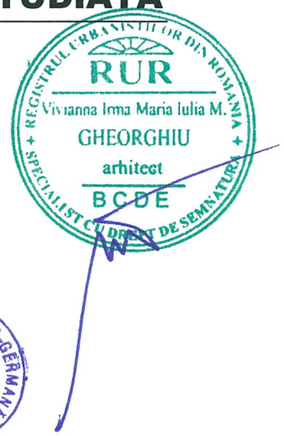




SOCIETATE COMERCIALA MIXTA ROMANO–GERMANA DE PROIECTARE SI PRODUCTIE "V&K" S.R.L. 520009 SFANTU GHEORGHE, ROMANIA, STR KOROSI CSOMA SANDOR NR.24, TEL–FAX: +40267352303, +40367408577, Email: office@vksrl.ro J14/763/1992			BENEFICIAR : PRIMARIA MUN. SFANTU GHEORGHE INITIATORI : ASOCIATIA ERDELY I HIT GYULEKEZETE, S.C."CROWN INTERNATIONAL PROPERTIES"S.R.L. si SZARVADI–TEGLAS LORAND si SZUSZANNA
			PROIECT NR.: 1619/2024
			TITLU PROIECT: **P.U.Z. "LOCUINTE, DOTARI SI SERVICII JOKAI MOR VEST"** Adresa: Strada Jokai Mor, mun.Sfantu Gheorghe
			FAZA: P.U.Z.
	NUME	SEMNATURA	SCARA: 1:5000
SEF DE PROIECT	ARH. VIVIANNE GHEORGHIU		DATA: FEBR. 2025
PROIECTAT	ARH. VIVIANNE GHEORGHIU		TITLU PLANSA: **PLAN DE INCADRARE IN PROIECT ACTUALIZARE PUG MUN. SFANTU GHEORGHE-PR.NR. 1333/ 2008-V&K S.R.L.**
DESENAT	ARH. MONICA TATARU		PLANSA NR.: A–00/PUG


DREPTURILE DE AUTOR APARTIN S.C."V&K"S.R.L.–ROMANIA, DOCUMENTATIA NU POATE FI COPIATA, REPRODUSA FARA ACORDUL "V&K" PROTEJAT PRIN "MARCA INREGISTRATA"

P.U.Z. "LOCUINTE, DOTARI SI SERVICII JOKAI MOR VEST"

Plan de incadrare in Actualizare PUZ KXL STUDIO

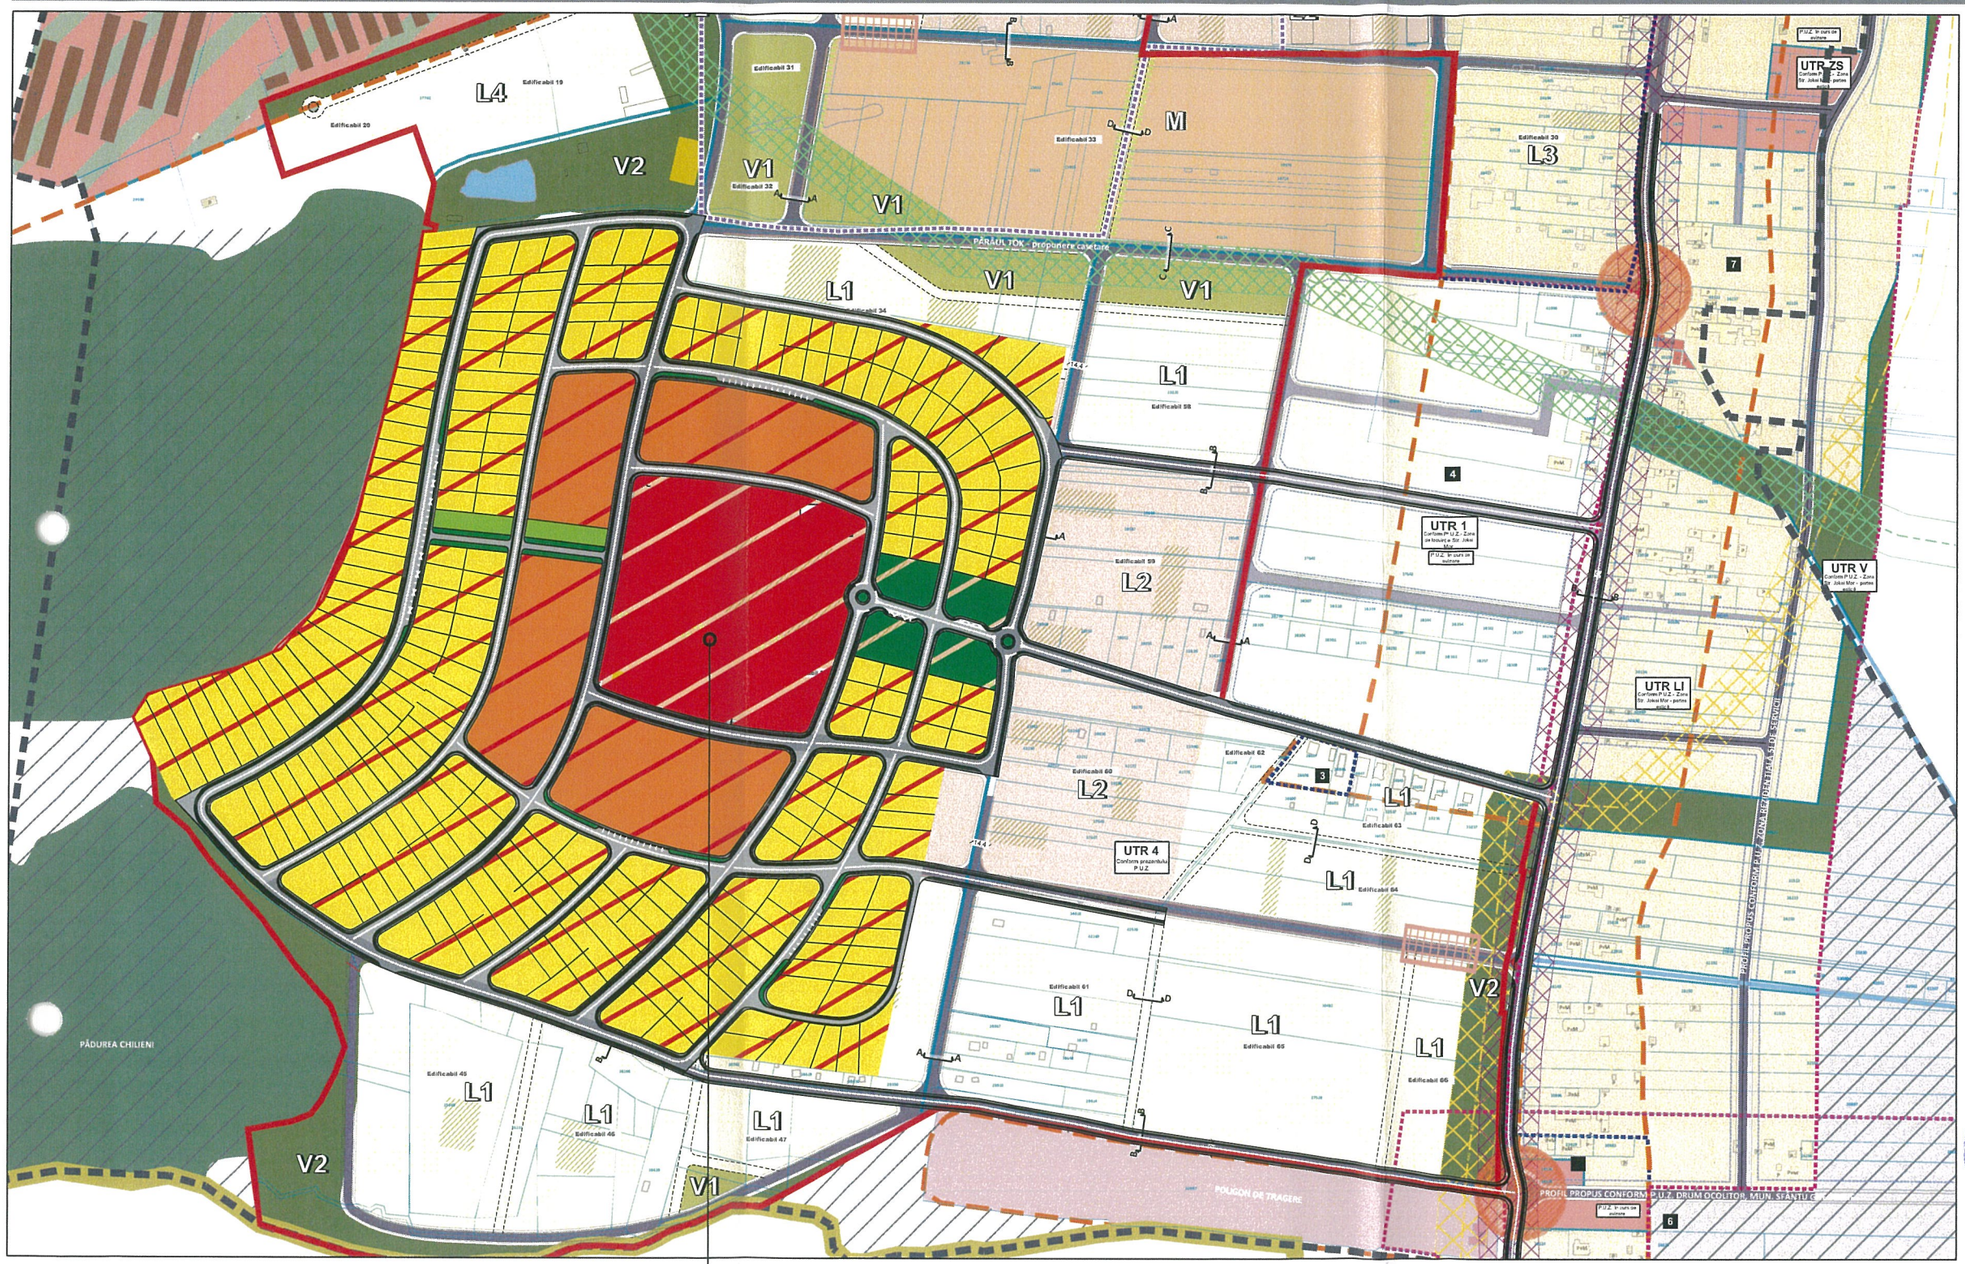

ZONA STUDIATA

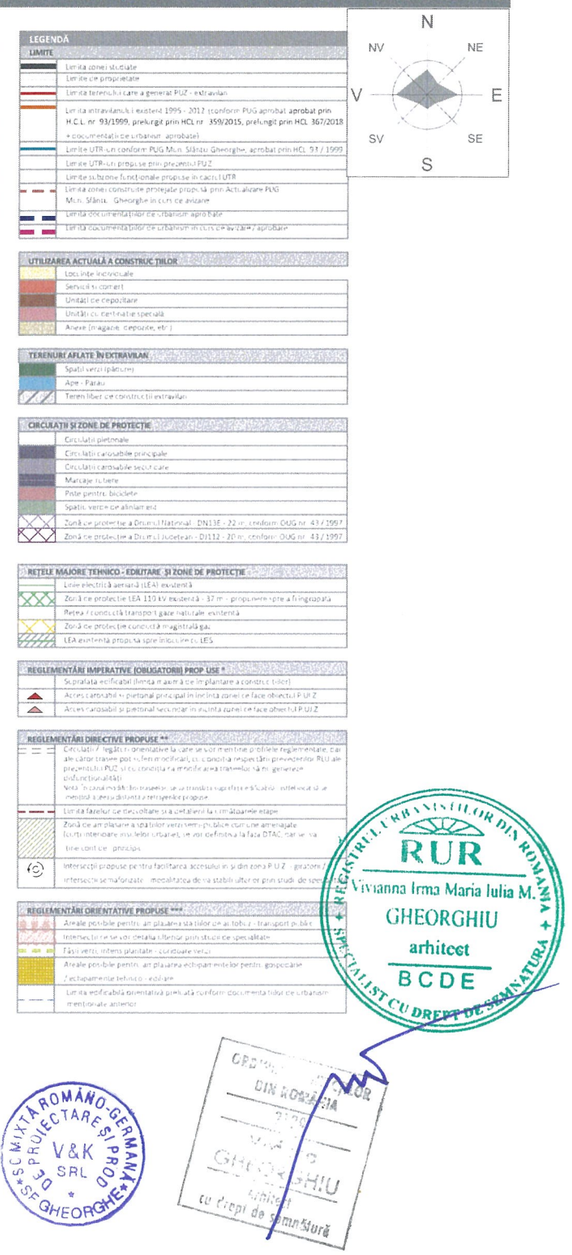

SOCIETATE COMERCIALA MIXTA ROMANO–GERMANA DE PROIECTARE SI PRODUCTIE "V&K" S.R.L. 520009 SFANTU GHEORGHE, ROMANIA, STR KOROSI CSOMA SANDOR NR.24, TEL–FAX: +40267352303, +40367408577, Email: office@vksrl.ro J14/763/1992			BENEFICIAR : PRIMARIA MUN. SFANTU GHEORGHE INITIATORI : ASOCIATIA ERDELY I HIT GYULEKEZETE, S.C."CROWN INTERNATIONAL PROPERTIES"S.R.L. si SZARVADI–TEGLAS LORAND si SZUSZANNA
			PROIECT NR.: 1619/2024
			TITLU PROIECT: **P.U.Z. "LOCUINTE, DOTARI SI SERVICII JOKAI MOR VEST"** Adresa: Strada Jokai Mor, mun.Sfantu Gheorghe
			FAZA: P.U.Z.
	NUME	SEMNATURA	SCARA: 1:5000
SEF DE PROIECT	ARH. VIVIANNE GHEORGHIU		
PROIECTAT	ARH. VIVIANNE GHEORGHIU		DATA: FEBR. 2025
DESENAT	ARH. MONICA TATARU		
			TITLU PLANSA: **PLAN DE INCADRARE IN PROIECT PUZ "ZONA LOCUINTE SI SERVICII STR. JOKAI MOR" - PROIECTANT KXL STUDIO SRL - IN CURS DE ELABORARE**
			PLANSA NR.: A–00/PUZ

DREPTURILE DE AUTOR APARTIN S.C."V&K"S.R.L.–ROMANIA, DOCUMENTATIA NU POATE FI COPIATA, REPRODUSA FARA ACORDUL "V&K" PROTEJAT PRIN "MARCA INREGISTRATA"