
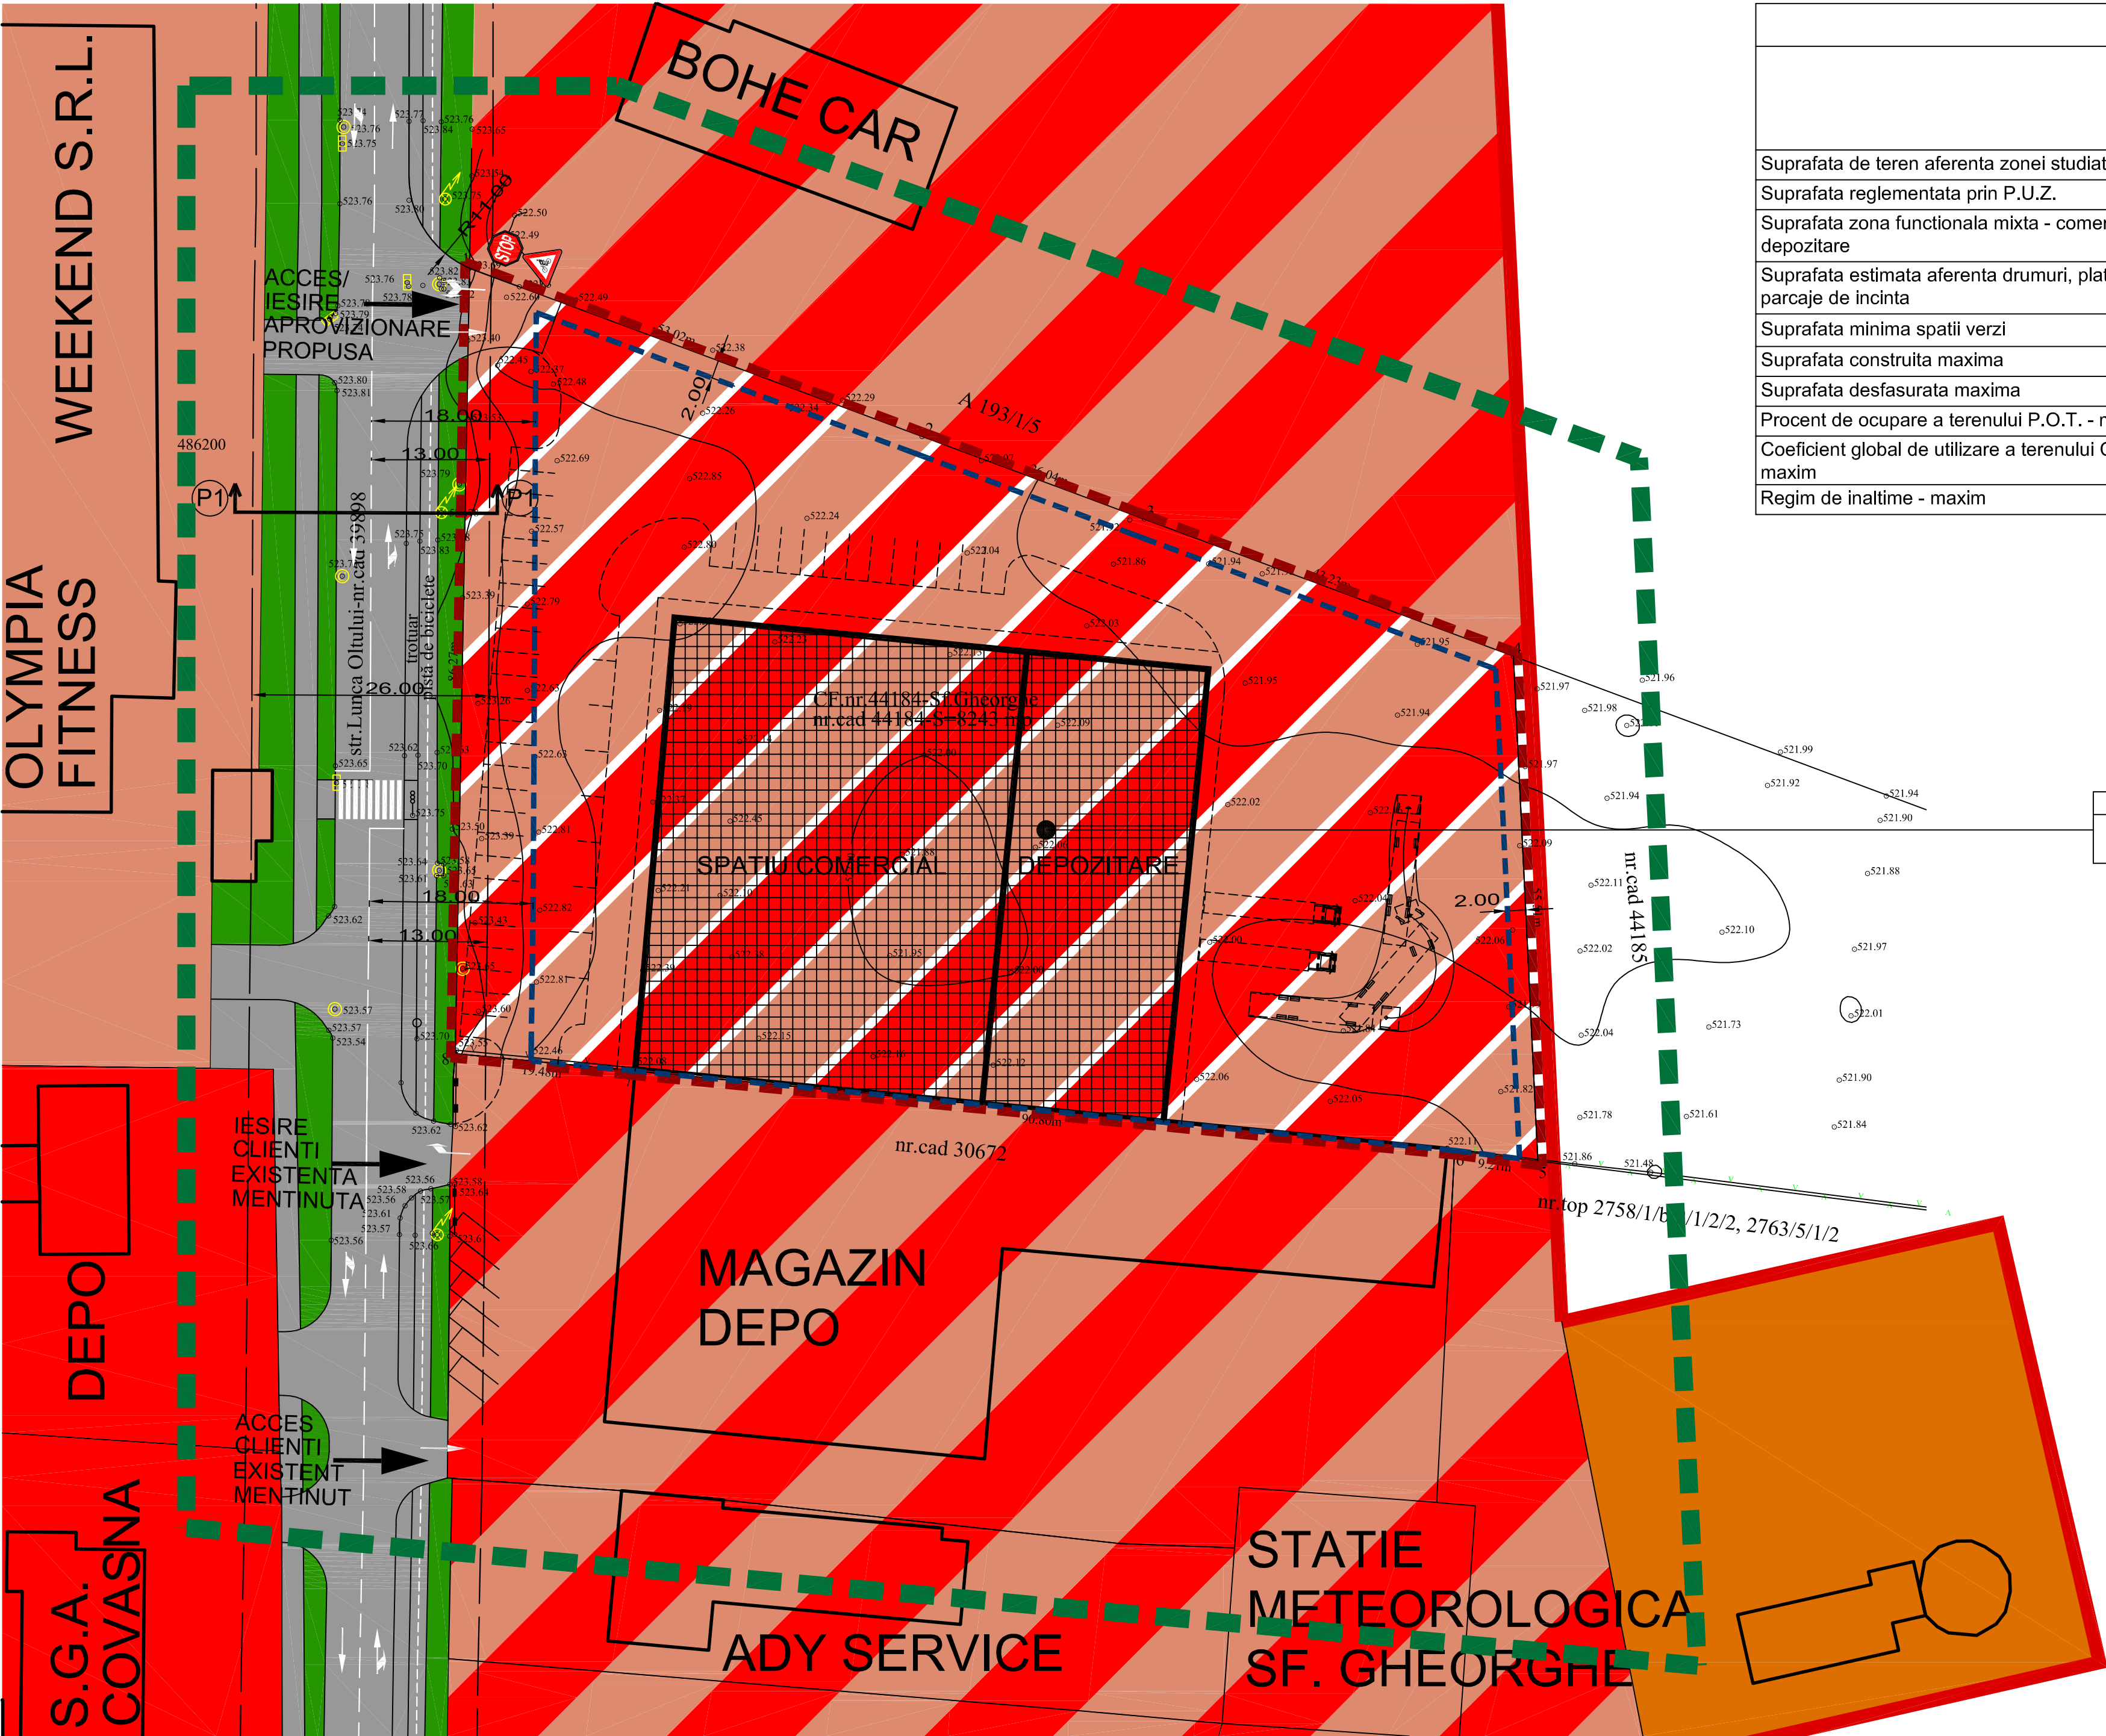


PLAN URBANISTIC ZONAL "MODIFICARE PARTIALA UTR 6"

Propuneri de ilustrare urbanistica

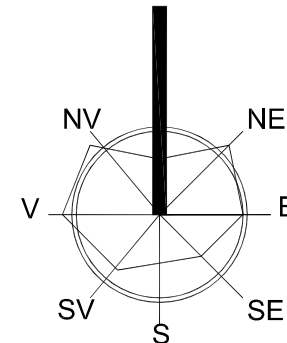


BILANT TERITORIAL				
	Existent conform PUZ "Parc industrial si de servicii", pr. nr. 55/1999 elaborat de BIA Florea Stela "Delta S", aprobat cu HCL 87/2000		Propus	
Suprafata de teren aferenta zonei studiate	24.560,00mp	-	24.560,00mp	-
Suprafata reglementata prin P.U.Z.	8.243,00mp	-	8.243,00mp	-
Suprafata zona functionala mixta - comert si depozitare	8.243,00mp	100%	8.243,00mp	100%
Suprafata estimata aferenta drumuri, platforme si parcaje de incinta	6.841,69mp	83%	1.648,60mp	20%
Suprafata minima spatii verzi	412,15mp	5%	1.648,60mp	20%
Suprafata construita maxima	989,16mp	12%	4.945,80mp	60%
Suprafata desfasurata maxima	6.137,00mp	-	9.891,60	-
Procent de ocupare a terenului P.O.T. - maxim	-	12%	-	60%
Coefficient global de utilizare a terenului C.U.T. - maxim	0,12		1,2	
Regim de inaltime - maxim	P		P+1	

UNITATE TERITORIALA DE REFERINTA UTR 6/1						
ZF08 - M(CD)	6/1	60%	1,2		5°-60° SAU TERASA	P+1


- LEGENDA**

  - Limita zona studiata
  - Limita aferenta P.U.Z. - limita zona reglementata
  - Limita parcele existente
  - Limita edificabil (limita zonei de construieste)
  - Cale de comunicatie rutiera existenta - strada Lunca Oltului (DN12 in intravilan) - Etapa I - 2 benzi de circulatie, Etapa II - propusa pentru modernizare 4 benzi de circulatie
  - Zona de protectie drum national in intravilan - 13m din ax (latime totala 26m) - conform Ordonanta nr. 43/1997 privind regimul drumurilor
  - Constructii existente
  - Parcari existente
  - Contur indicativ constructii propuse
  - Parcari trasate orientativ
  - Zona institutii publice, servicii, comert existenta conform P.U.G./P.U.Z.-uri aprobate
  - Zona comert, industrie si depozitare existenta conform P.U.G./P.U.Z.-uri aprobate
  - Zona unitatii industriale existenta conform P.U.G. aprobat
  - Zona constructii tehnico-edilitare existenta conform P.U.G. aprobat
  - Zona functionala mixta comert si depozitare propusa pentru reglementare
  - |              |   |
|--------------|---|
| ZF08 - M(CD) | Zona functionala mixta - comert si depozitare |
|--------------|---|
  - |     |                                  |
|-----|----------------------------------|
| 6/1 | Indicativ regulament de urbanism |
|-----|----------------------------------|
  - |     |   |
|-----|---|
| 60% | Procent de ocupare a terenului (P.O.T.) |
|-----|---|
  - |     |   |
|-----|---|
| 1,2 | Coefficient de ocupare a terenului (C.U.T.) |
|-----|---|
  - |  |   |
|--|---|
|  | Invelitoare de tip sarpanata sau terasa |
|--|---|
  - |                   |  |
|-------------------|--|
| 5°-60° SAU TERASA | Panta invelitoarii de tip sarpanata sau terasa |
|-------------------|--|
  - |     |                       |
|-----|-----------------------|
| P+1 | Numar maxim de nivele |
|-----|-----------------------|

PROFILE CAI DE COMUNICATIE RUTIERA

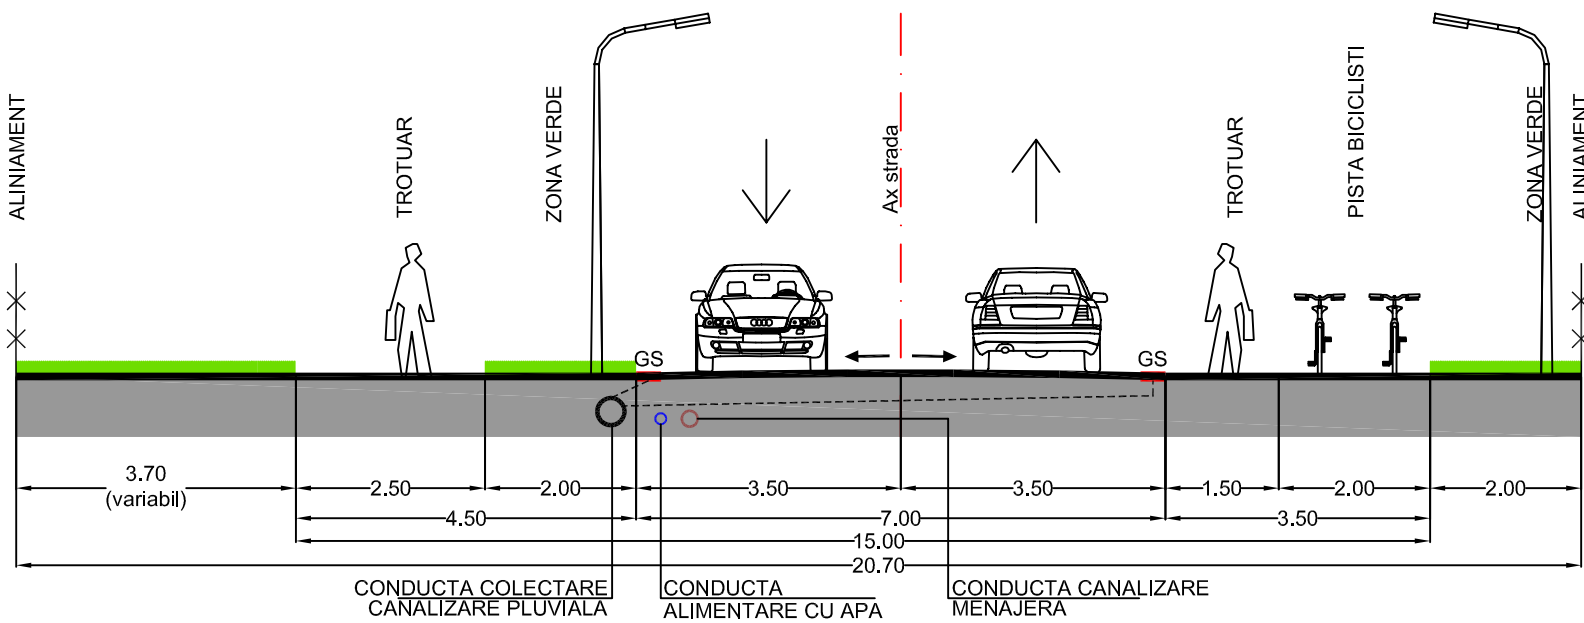

STRADA DE CATEGORIA A III-A - ETAPA I EXISTENT - STRADA LUNCA OLTULUI  
PROFIL TRANSVERSAL P1-P2, CU 2 BENZI DE CIRCULATIE - CU IMBRACAMINTE ASFALTICA

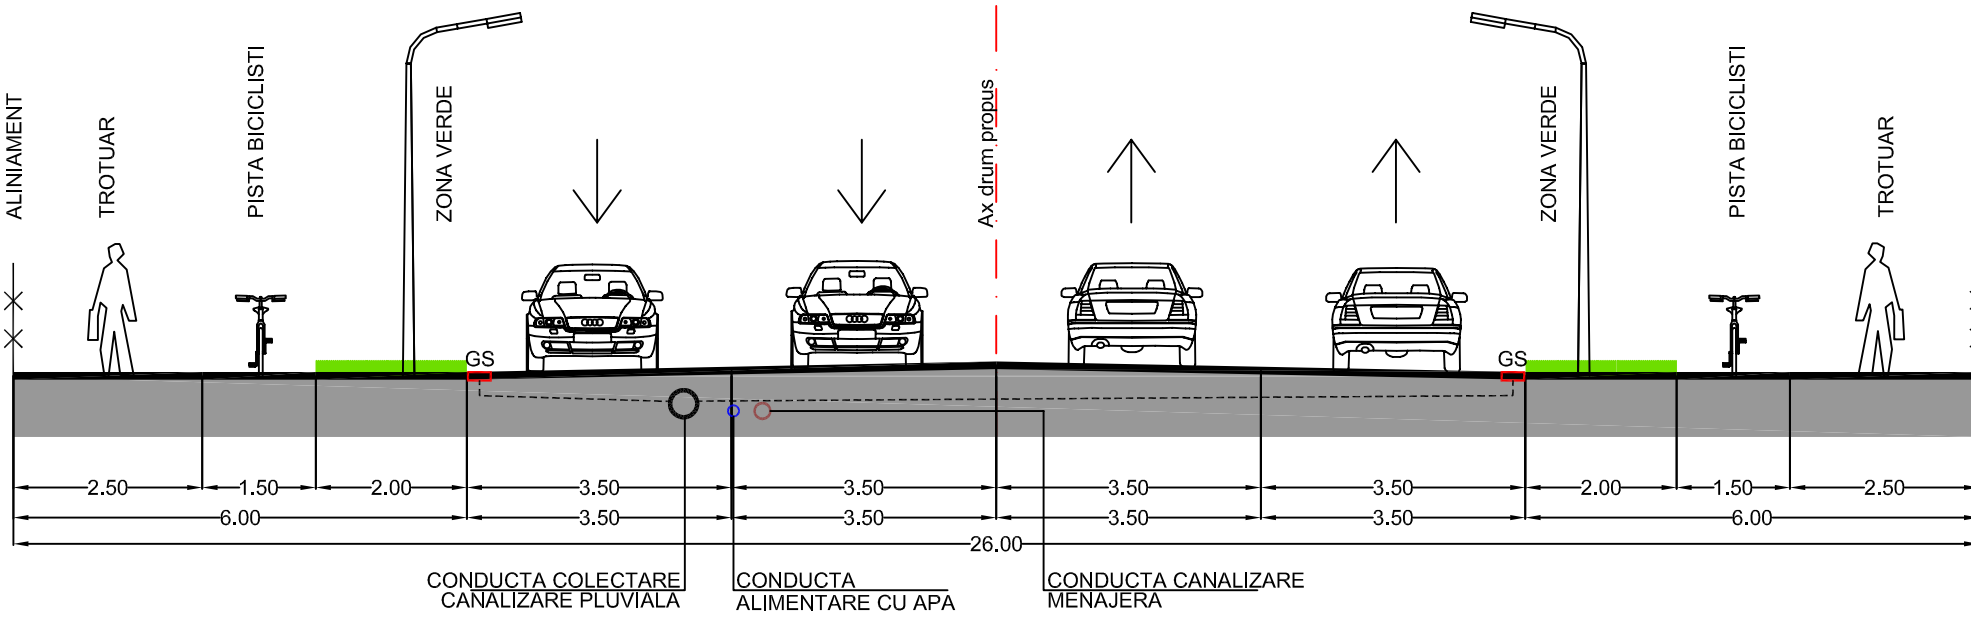

STRADA DE CATEGORIA A II-A - ETAPA II PERSPECTIVA - STRADA LUNCA OLTULUI  
PROFIL TRANSVERSAL P2-P2, CU 4 BENZI DE CIRCULATIE - CU IMBRACAMINTE ASFALTICA

	SOCIETATE COMERCIALA MIXTA ROMANO-GERMANA DE PROIECTARE SI PRODUCTIE "V&K" S.R.L. 520009 SFANTU GHEORGHE, ROMANIA, STR. KODOSI CSOMA SANDOR NR.24, TEL-FAX: +40267332303, +40367408577, Email: office@v&k.ro J199200763146		BENEFICIAR: PRIMARIA MUNICIPIULUI SFANTU GHEORGHE INITIATOR: "COMPACT" S.R.L. TITLU PROIECT: PLAN URBANISTIC ZONAL "MODIFICARE PARTIALA UTR 6"	PROIECT NR.: 1635/2025
	Adresa: Strada Lunca Oltului nr. 30-34, mun. Sfantu Gheorghe		FAZA: P.U.Z.	
	NUME: _____ SEMNATURA: _____ SCARA: 1:500		PLANSA NR.: A-02/1	
	SEF DE PROIECT: ARH. VIVIANNE GHEORGHIU PROIECTAT: ARH. VIVIANNE GHEORGHIU DESENAT: ARH. MONICA TATARU	DATA: _____ FEBR.2026	DREPTURILE DE AUTOR APARTIN "V&K" S.R.L. - ROMANIA, DOCUMENTATIA NU POATE FI COPIATA, REPRODUSA FARA ACORDUL "V&K" PROTEJAT PRIN "MARCA INREGISTRATA"	