


PLAN TOPOGRAFIC A IMOBILULUI
încris în CF. nr. 24007 Sfantu Gheorghe

sistem de proiectie: STEREO '70
sistem de referinta Marea Neagra 1975
scara 1:1000

Prezentul document recepționat este
valabil însoțit de procesul verbal de
recepție nr. 868/2025, privind
documentația cadastrală înregistrată cu nr.
23938/30.06.2025 la OCPI Covasna

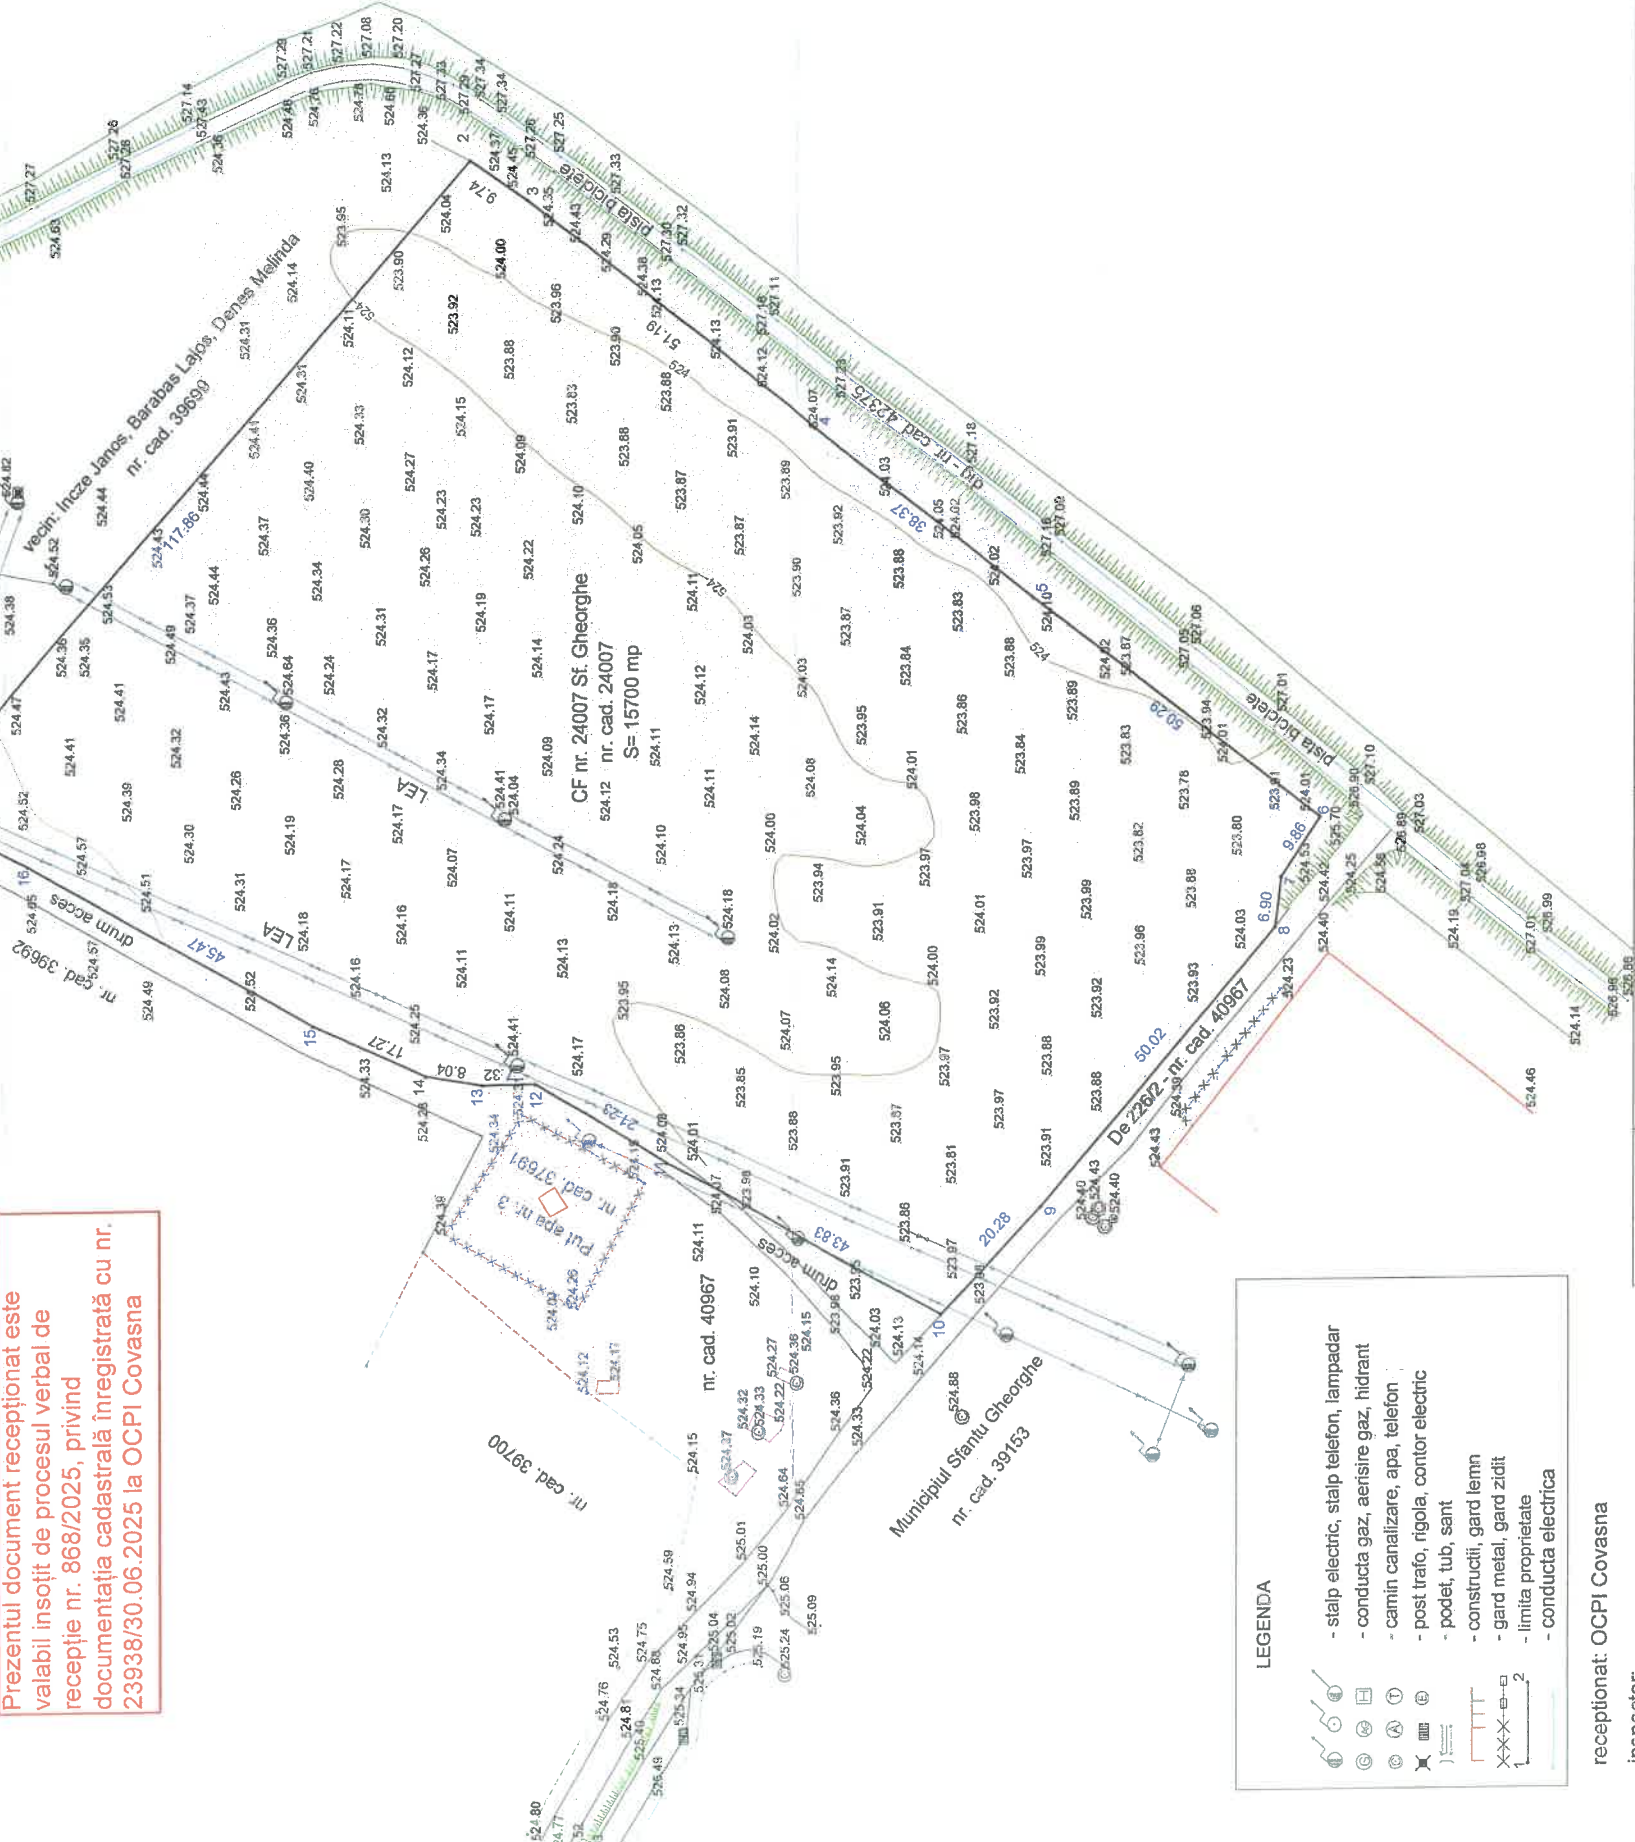

LEGENDA

- stalp electric, stalp telefon, lampadar

- conducta gaz, aerisire gaz, hidrant

- canalizare, apă, telefon

- post, cutie, rigol, contor electric

- gard, poartă, zid

- construcții, gard lemn

- gard metal, gard zidit

- limita proprietate

- conducta electrica

recepționat: OCPI Covasna
inspector:

Mihaila
Denisa
Muntean

Digitally signed by
Nagy Istvan
Date: 2025.06.30 10:15:08 +03'00'

VERIFICATOR NUME	SEMNĂTURA	Nagy István RO-CV-F- nr.0015 Terra Map S.R.L. RO-B-J- nr. 2772 NAGY ISTVAN Digitally signed by NAGY ISTVAN Date: 2025.06.30 10:15:08 +03'00'	
		Beneficiar: SEPSI OSK S.A.	Proiect nr. 61/2025
SPECIFICATIE NUME	SEMNĂTURA	Titlul proiectului: Modificare parțială UTR 1 "PUZ Zona rezidențială și servicii nord, imobilul din CF. nr. 24007 Sfantu Gheorghe	Faza: P.U.Z.
PROIECTAT DESENAT	Nagy István Nagy István	Scara 1:1000 Data 06/2025	Planșa nr. 1/1