560100 560200 560300 560400

482600 482500 482400

nr. cad. 42249

nr. cad. 39598

nr. cad. 39599

nr. cad 37646

nr. cad. 37647

nr. cad. 43162

vecin: Szakacs Tamas, Szakacs Rita
nr. cad. 43585

nr. cad. 43586

vecin: Ambrus Zoltan
nr. cad. 38601

vecin: Majos Eniko
nr. cad. 32535

vecin: Csoma Erno
nr. cad. 32536

vecin: Szabo Laszlo
nr. cad. 32537

vecin: Balint Szilard
nr. cad. 32538

vecin: Gyorgy Bendor
nr. cad. 33236

vecin: Balogh Annamaria
nr. cad. 33237

CF nr. 38072 Sf. Gheorghe
nr. cad. 38072
S= 5100 mp

CF nr. 24245 Sf. Gheorghe, nr. cad. 221/1, S= 2966 mp

CF nr. 24270 Sf. Gheorghe, nr. cad. 221/2, S= 2967 mp

CF nr. 34038 Sf. Gheorghe, nr. cad. 221/3, S= 2967 mp

CF nr. 26681 Sf. Gheorghe
nr. cad. 26681
S= 10800 mp

CF nr. 33987 Sf. Gheorghe
nr. top. 522/1/2, 522/2/1/2
S= 11600 mp

vecin: Gabor Tibor
nr. cad. 30481

spre centru

str. Jokai Mor

FG-1

FG-2

1

1'

LEGENDA

FG-1 Foraj geotehnic

1 — 1' Secțiune geotehnică

S.C. GEODA S.R.L.
SF. GHEORGHE

STUDIU GEOTEHNIC
ASUPRA TERENULUI DE FUNDARE LA OBIECTIVUL DE INVESTIȚIE
ELABORARE DOCUMENTAȚIE DE URBANISM "PUZ LOCUINȚE ȘI DOTĂRI AFERENTE – JÓKAI MÓR SUD-VEST",
MUNICIPIUL SFÂNTU GHEORGHE,
JUDEȚUL COVASNA

Contract nr. 1613/2025

	NUMELE	SEMNĂTURA
Întocmit	geol. Bodor Mónika	
Întocmit	geol. Balázs Kitti	
Aprobat	ing.geol. Ivácson E.	

Scara: 1:1.000

Data: Oct. 2025

PLAN DE SITUAȚIE
CU LUCRĂRILE GEOTEHNICE EXECUTATE


Faza: P.U.Z.

PLANȘA 03.

SECŢIUNEA GEOTEHNICĂ 1 - 1'

VSV

ENE

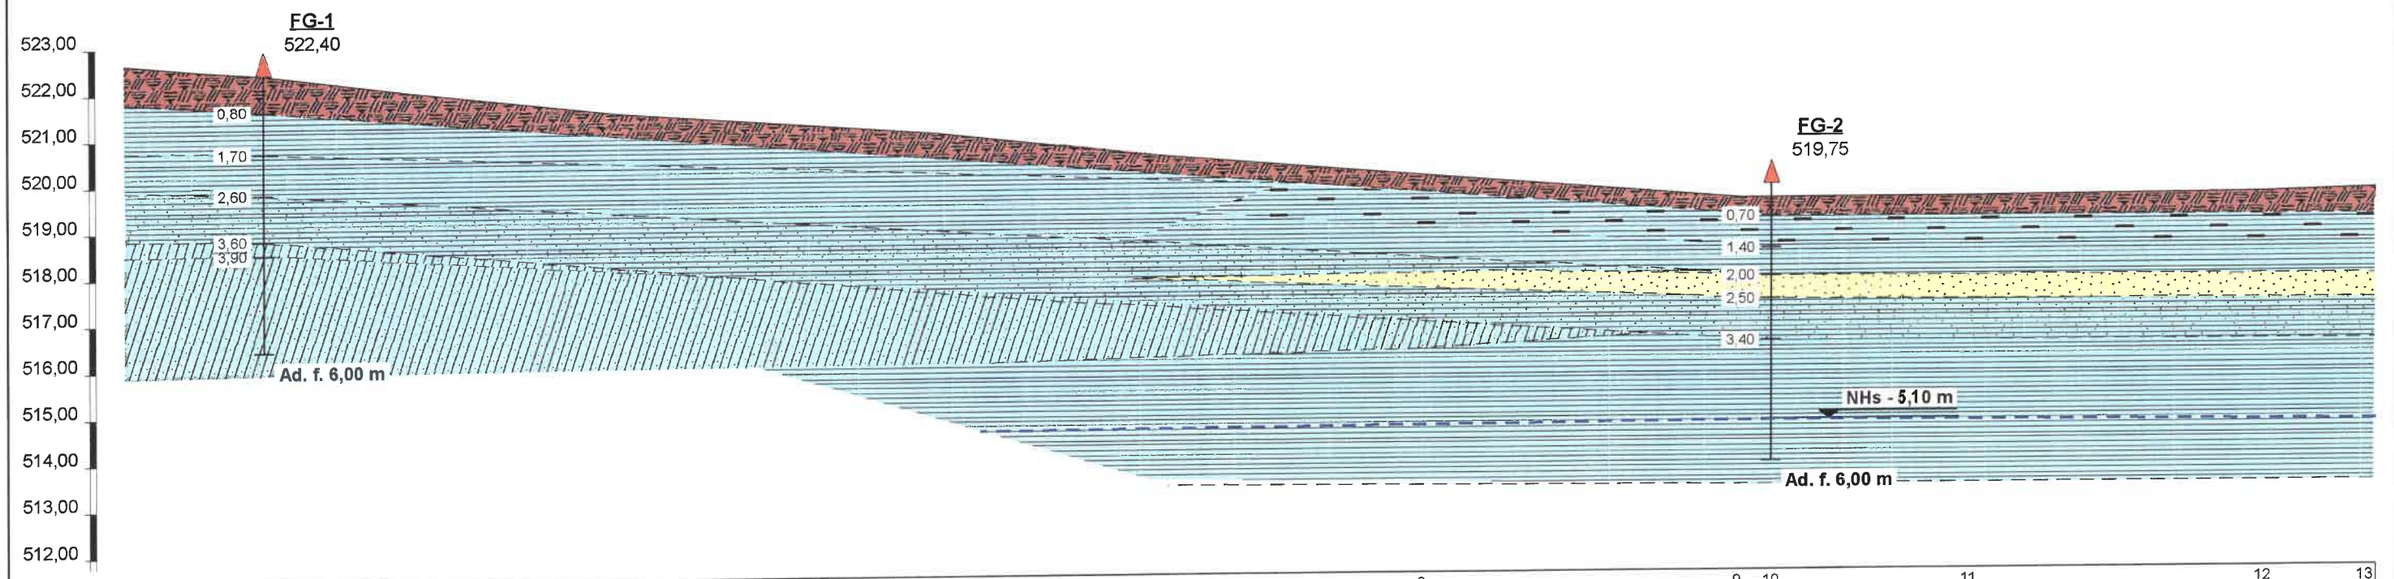

Număr punct	1	2	3	4	5	6	7	8	9	10	11	12	13
Cote teren		522,50	522,40	522,00	521,50	521,00	520,50	520,00	519,50	519,75	519,45	519,50	
Dist. parțiale	0	8,35	6,68	15,66	22,53	34,38	22,61	29,89	34,01	3,62	21,40	31,75	12,12
Dist. cumulate	0	8,35	15,03	30,69	53,22	87,60	110,21	140,10	174,11	177,73	199,13	230,88	243,00

LEGENDĂ

1. Sol vegetal
2. Argilă
3. Argilă cu material vegetal
4. Argilă nisipoasă
5. Praf nisipos
6. Nisip
7. FG-1 — Foraj geotehnic
8. NHs – m — Nivel hidrostatic
9. Limită geologică
10. Limita secțiunii geotehnice

S.C. GEODA S.R.L. SF. GHEORGHE			STUDIU GEOTEHNIC ASUPRA TERENULUI DE FUNDARE LA OBIECTIVUL DE INVESTIȚIE ELABORARE DOCUMENTAȚIE DE URBANISM "PUZ LOCUINȚE ȘI DOTĂRI AFERENTE – JÓKAI MÓR SUD-VEST", MUNICIPIUL SFÂNTU GHEORGHE, JUDEȚUL COVASNA		Contract nr. 1613/2025
	NUMELE	SEMNĂTURA	Scara:	SECȚIUNEA GEOTEHNICĂ 1 – 1' PRIN LUCRĂRILE GEOTEHNICE EXECUTATE	Faza: P.U.Z.
Întocmit	geol. Bodor Mónika		o. 1:500 v. 1:100		PLANȘA 05.
Întocmit	geol. Balázs Kitti				
Aprobat	ing. geol. Ivácson E.		Oct. 2025		