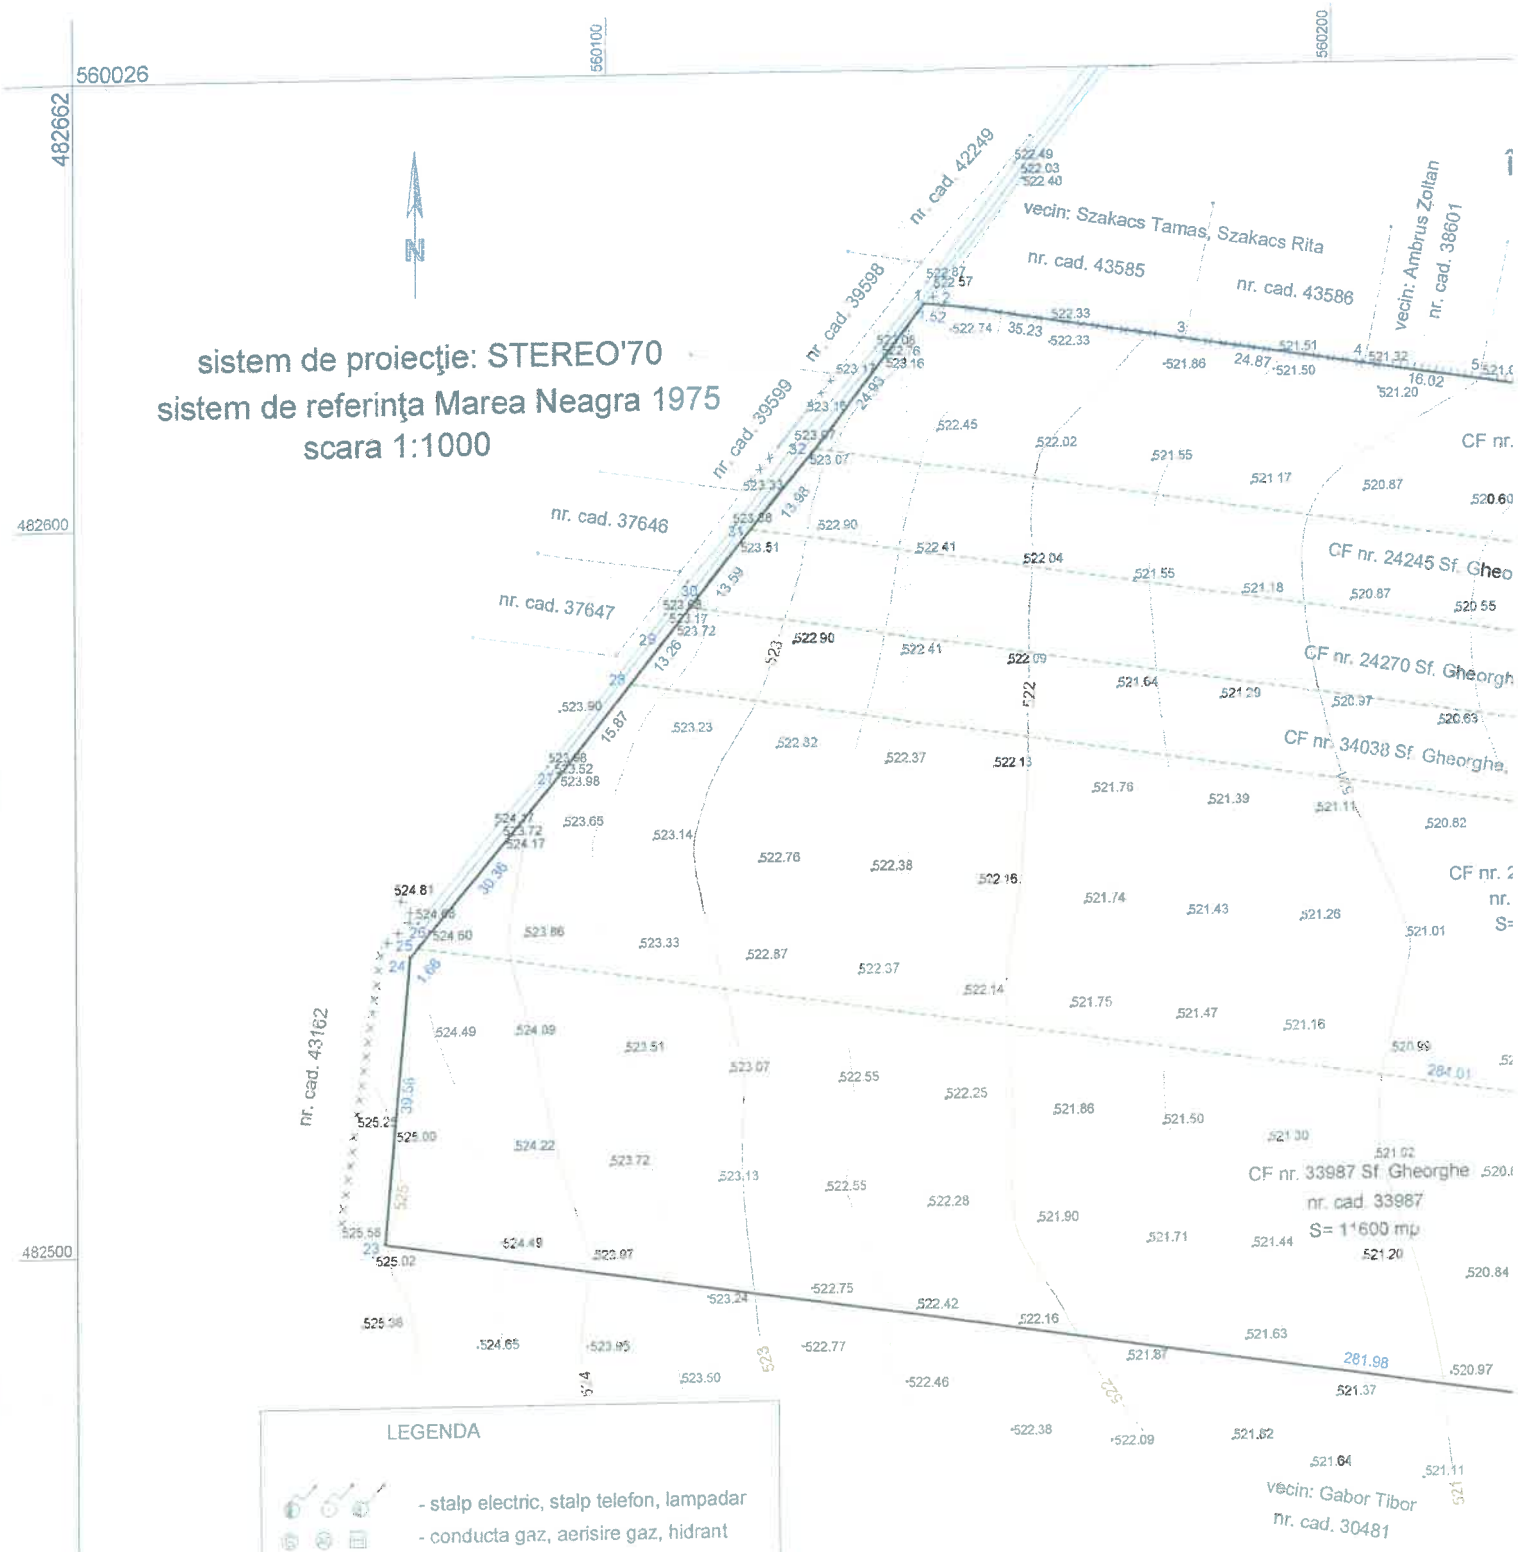

560026
560100
560200
482662
482600
482500
482390
N
sistem de proiecţie: STEREO'70
sistem de referinţa Marea Neagra 1975
scara 1:1000
nr. cad. 42249
nr. cad. 39598
nr. cad. 39599
nr. cad. 37646
nr. cad. 37647
nr. cad. 43162
vecin: Szakacs Tamas, Szakacs Rita
nr. cad. 43585
nr. cad. 43586
vecin: Ambrus Zoltan
nr. cad. 38601
CF nr. 24245 Sf. Gheo
CF nr. 24270 Sf. Gheorgh
CF nr. 34038 Sf. Gheorghe
CF nr. 33987 Sf. Gheorghe
nr. cad. 33987
S= 11600 mp
vecin: Gabor Tibor
nr. cad. 30481
LEGENDA
- stalp electric, stalp telefon, lampadar
- conducta gaz, aerisire gaz, hidrant
- camin canalizare, apa, telefon
- indicator rutier, rigola, tablou electric
- podet, tub, sant
- constructii, gard lemn
- gard metal, gard zidit
- limita proprietate
receptionat: OCPI Covasna
inspector:
Cristian-Mihai Popescu
Digitally signed by Cristian-Mihai Popescu
Date: 2025.09.03 10:47:21 +03'00'
VERIFICATOR
NUME
SEMNĂTURA
SPECIFICATIE
NUME
SEMNĂTURA
PROIECTAT
Nagy Istvan
DESENAT
Nagy Istvan
Nagy Terra