



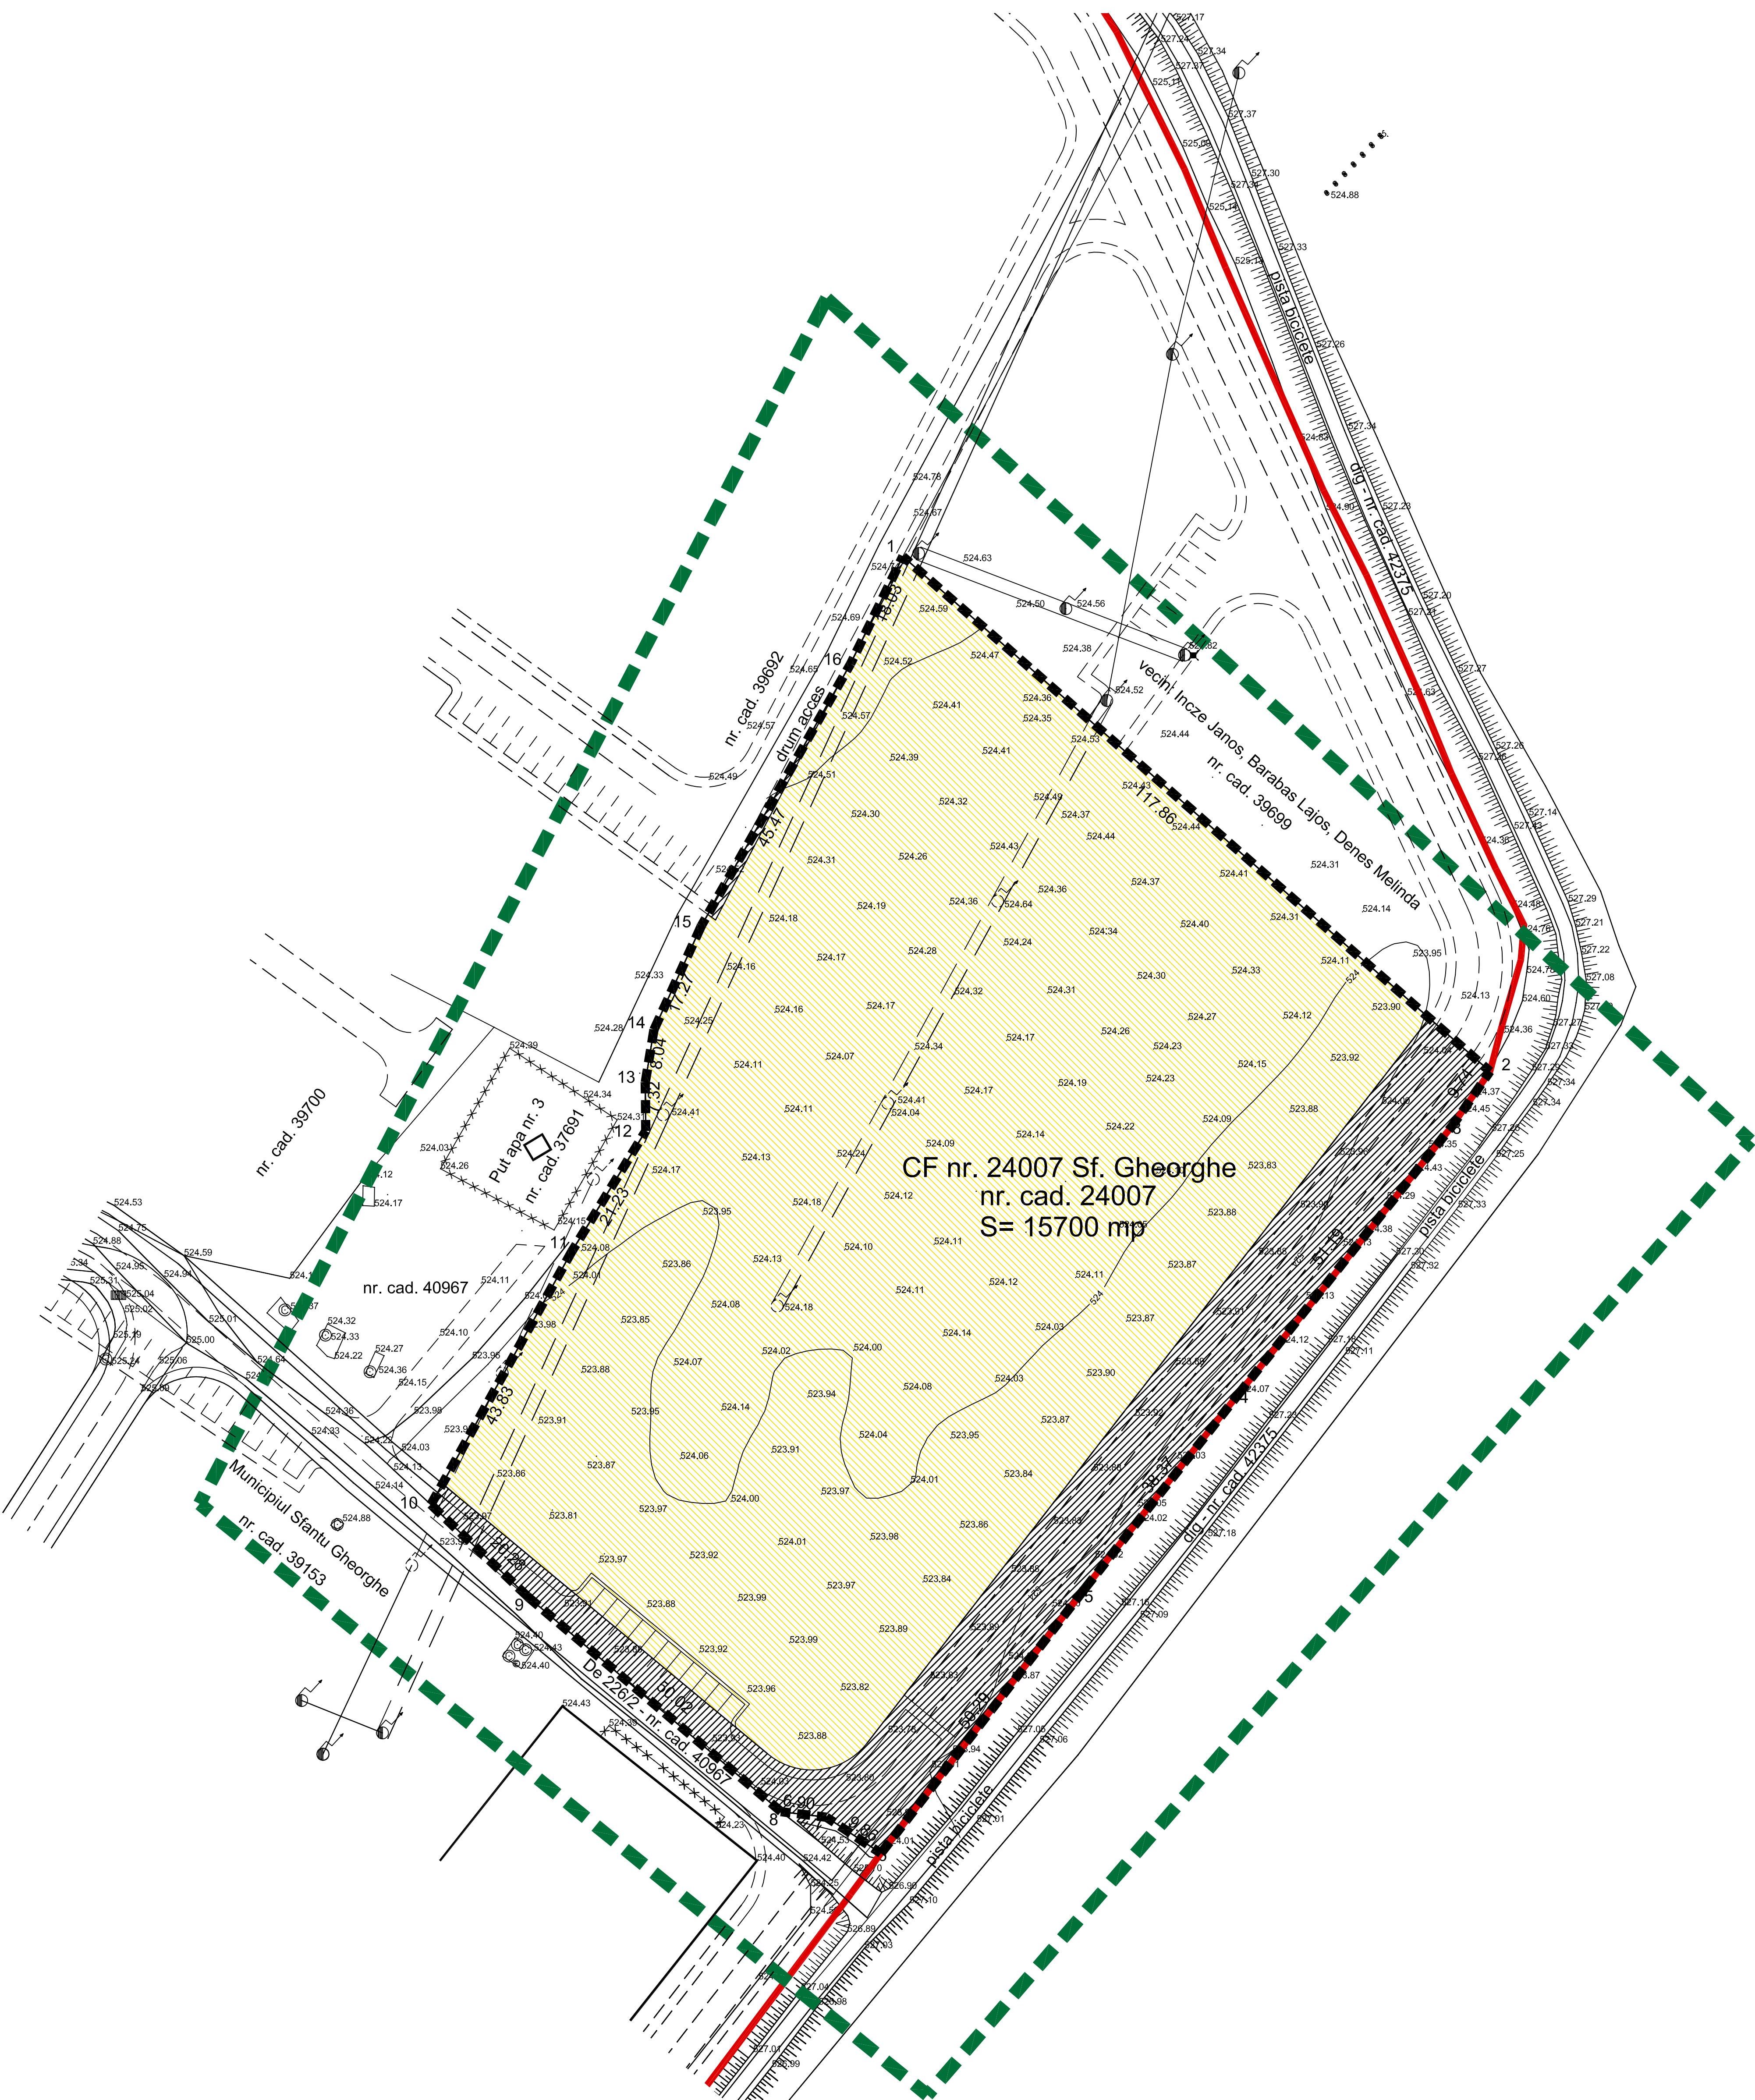

LEGENDA

- Limita zona studiata
- Limita intravilan existent conform PUG/PUZ-uri aprobate
- Limita aferenta P.U.Z. - limita zona reglementata (limita proprietatii Sepsi OSK S.A.)
- Limita parcele existente
- Cale de comunicatie rutiera existenta -propusa pentru modernizare conform P.U.Z. "Zona rezidentiala si servicii Nord", proiect nr. 2/2009 elaborat de catre S.C."PRO-INVEST" S.R.L., aprobat prin Hotararea Consiliului Local al Municipiului Sfantu Gheorghe nr. 295 din 2010
- Cai de comunicatie rutiera propuse conform P.U.Z. "Zona rezidentiala si servicii Nord", proiect nr. 2/2009 elaborat de catre S.C."PRO-INVEST" S.R.L., aprobat prin Hotararea Consiliului Local al Municipiului Sfantu Gheorghe nr. 295 din 2010
- Constructii existente
- Terenuri proprietate privata a persoanelor juridice
- Terenuri proprietate privata ce se propun a trece in proprietate publica, in administrarea Primariei Municipiului Sfantu Gheorghe

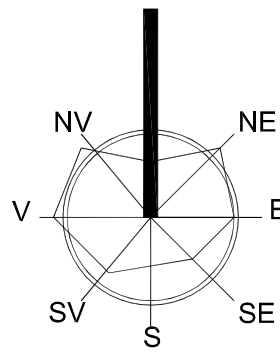

	SOCIETATE COMERCIALA MIXTA ROMANO-GERMANA DE PROIECTARE SI PROIECTIE "V&K" S.R.L. 520009 SFANTU GHEORGHE, ROMANIA, STR. KOROSI, CSDMA SANDOR NR.24, TEL-FAX: +40267352363, +40367408577, Email: office@v&k.ro J199200763146		BENEFICIAR: PRIMARIA MUNICIPIULUI SFANTU GHEORGHE INITIATOR: "SEPSI OSK" S.A. TITLU PROIECT: MODIFICARE PARTIALA UTR 1 PUZ "ZONA REZIDENTIALA SI SERVICII NORD" Adresa: Zona Ed - Str. Incepe Janos, Barabas Lajos, Denes Melinda		PROIECT NR.: 1624/2025
	NUME	SEMNATURA	SCALA: 1:500	FAZA: P.U.Z.	PLANSA NR.: A-04
	SEF DE PROIECT	ARH. VIVIANNE GHEORGHIU	DATA:	TITLU PLANISA: PROPRIETATEA ASUPRA TERENURILOR	
	PROIECTAT	ARH. VIVIANNE GHEORGHIU	FEBR.2026		
DESENAT	ARH. MONICA TATARU				
DREPTURILE DE AUTOR APARTIN "V&K" S.R.L.-ROMANIA, DOCUMENTATA NU POATE FI COPIATA, REPRODUSA FARA ACORDUL "V&K" PROTEJAT PRIN "MARCA INREGISTRATA"					